





PRIMAR  
 VIOREL MARIAN DRAGOMIR

Legenda:

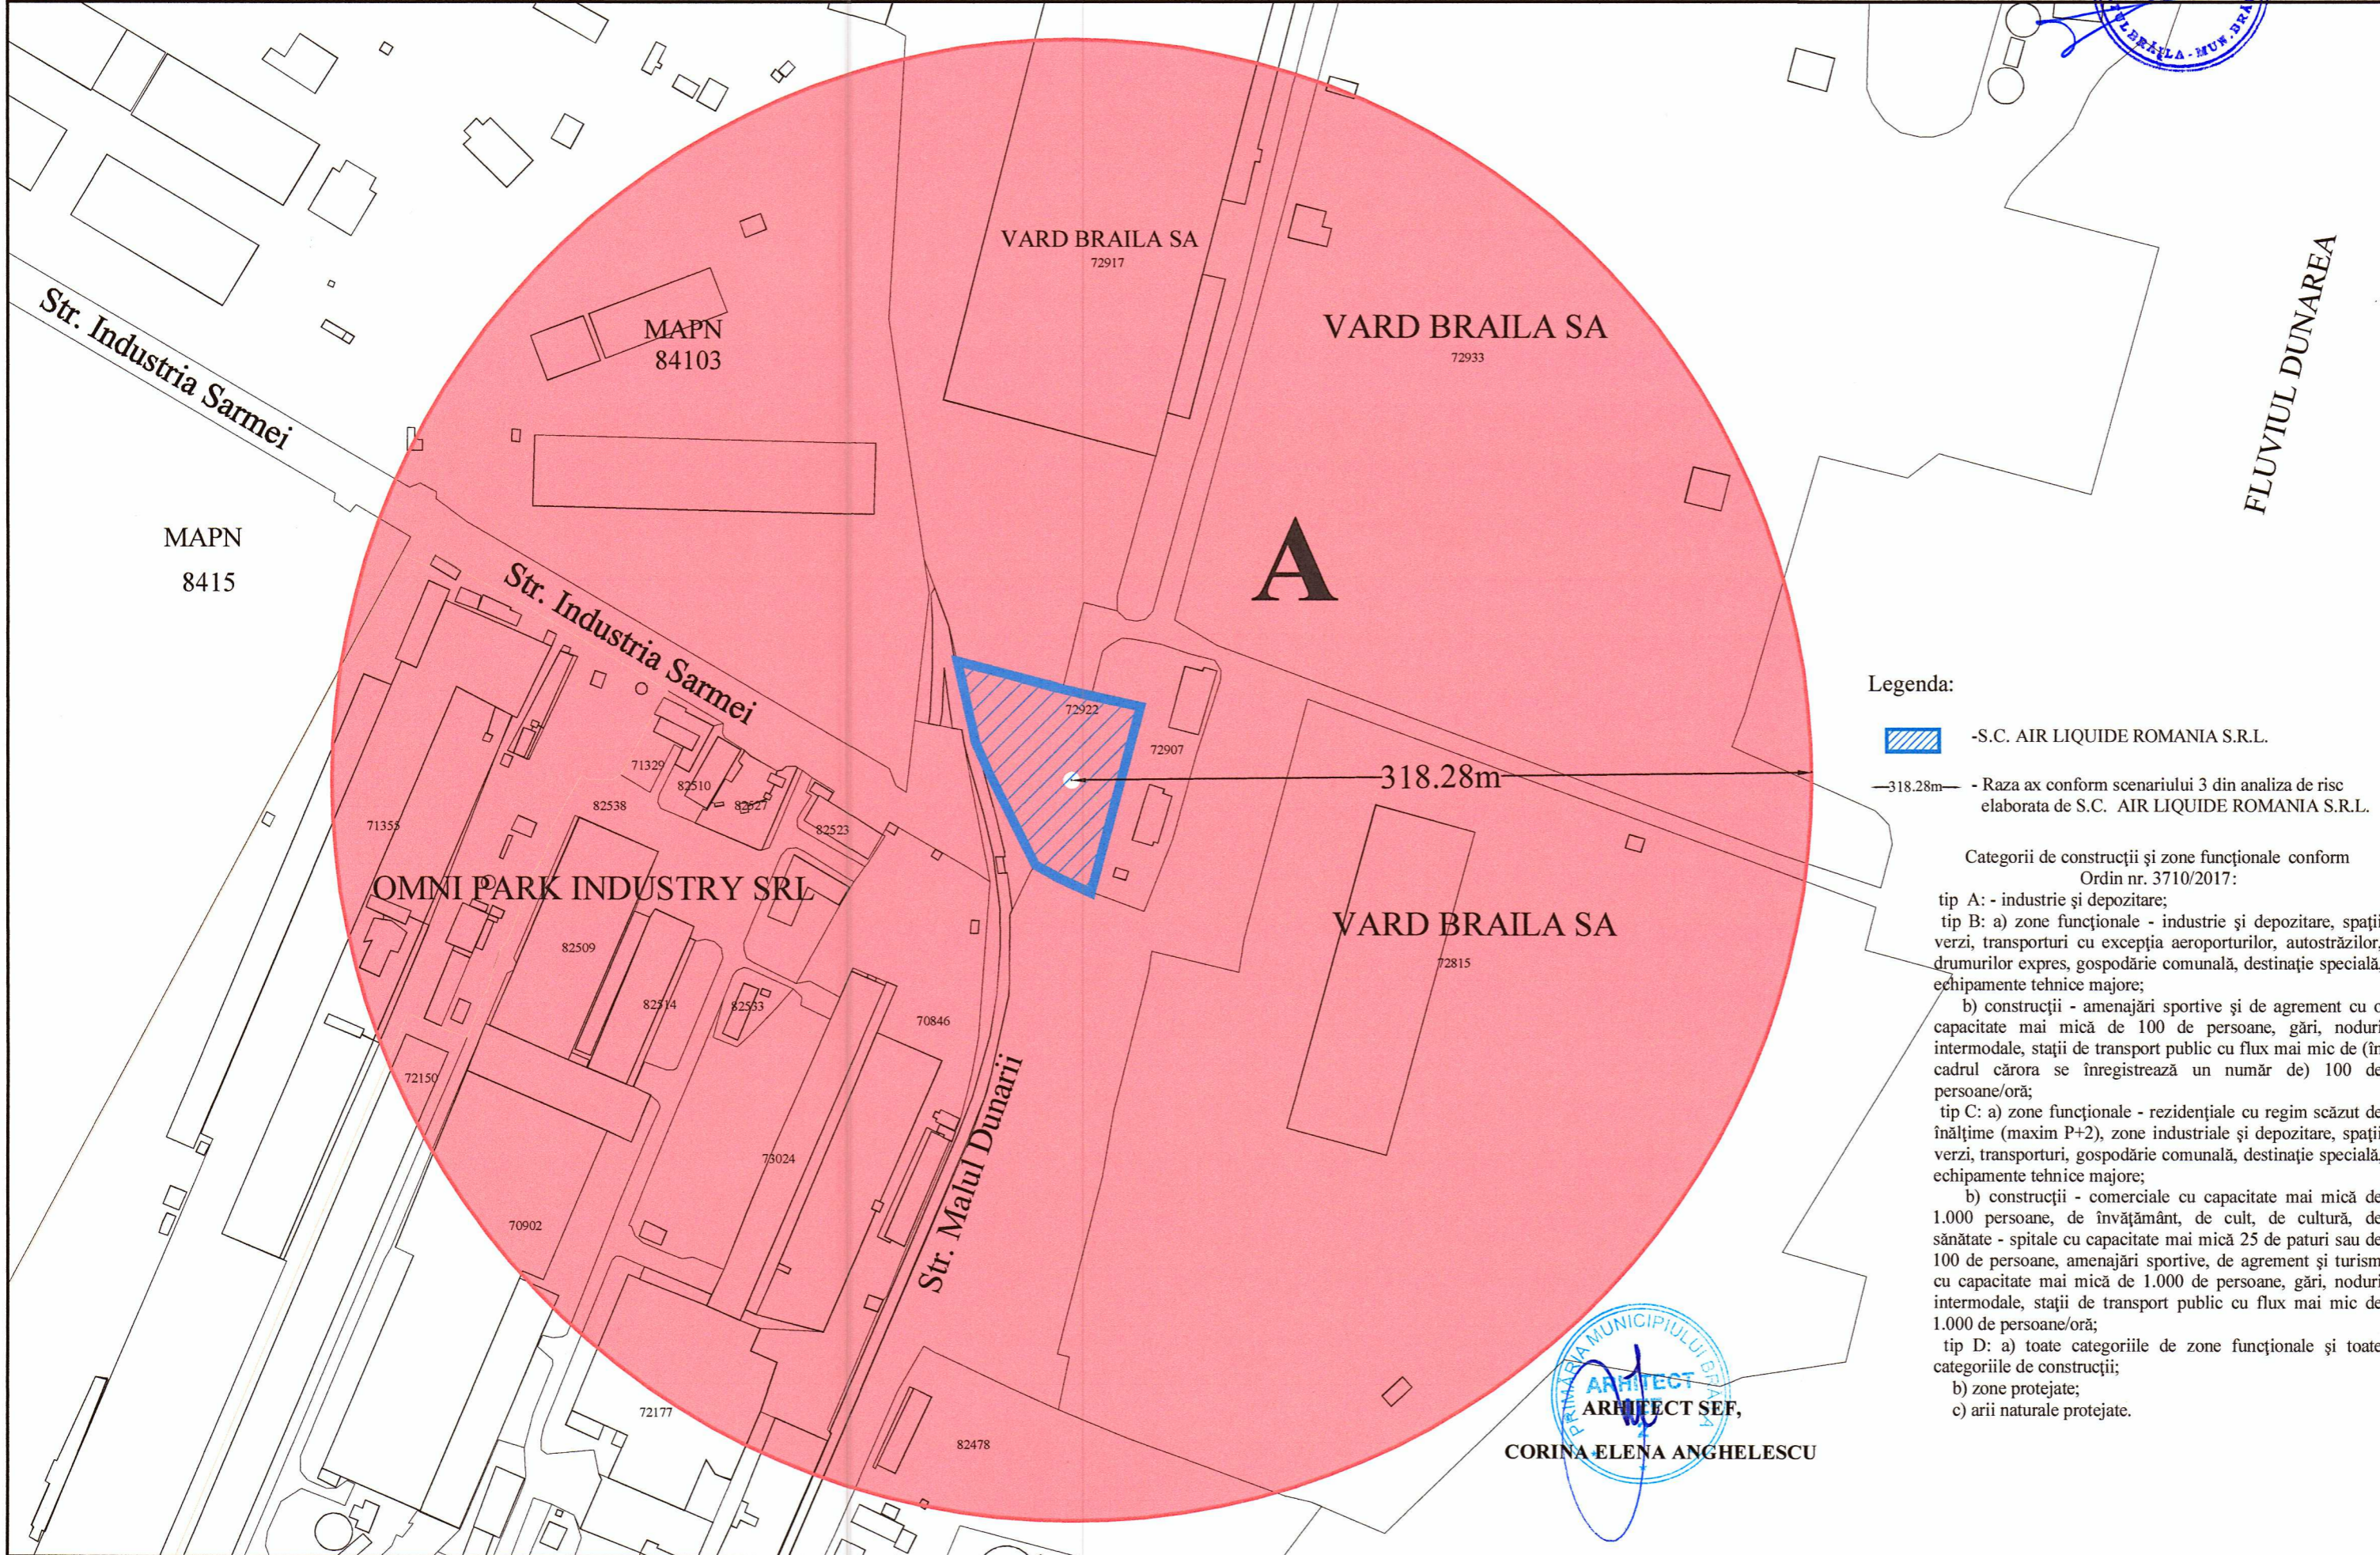

-S.C. AIR LIQUIDE ROMANIA S.R.L.

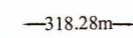

-318.28m- Raza ax conform scenariului 3 din analiza de risc elaborata de S.C. AIR LIQUIDE ROMANIA S.R.L.

Categoriile de construcții și zone funcționale conform Ordin nr. 3710/2017:

- tip A: - industrie și depozitare;
- tip B: a) zone funcționale - industrie și depozitare, spații verzi, transporturi cu excepția aeroporturilor, autostrăzilor, drumurilor expres, gospodărie comunală, destinație specială, echipamente tehnice majore;
- b) construcții - amenajări sportive și de agrement cu o capacitate mai mică de 100 de persoane, gări, noduri intermodale, stații de transport public cu flux mai mic de (în cadrul cărora se înregistrează un număr de) 100 de persoane/oră;
- tip C: a) zone funcționale - rezidențiale cu regim scăzut de înălțime (maxim P+2), zone industriale și depozitare, spații verzi, transporturi, gospodărie comunală, destinație specială, echipamente tehnice majore;
- b) construcții - comerciale cu capacitate mai mică de 1.000 persoane, de învățământ, de cult, de cultură, de sănătate - spitale cu capacitate mai mică 25 de paturi sau de 100 de persoane, amenajări sportive, de agrement și turism cu capacitate mai mică de 1.000 de persoane, gări, noduri intermodale, stații de transport public cu flux mai mic de 1.000 de persoane/oră;
- tip D: a) toate categoriile de zone funcționale și toate categoriile de construcții;
- b) zone protejate;
- c) arii naturale protejate.

PRIMARIA MUNICIPIULUI BRAILA  
 ARHITECT SEF,  
 CORINA ELENA ANGHELESCU

