




PUZ

EDIFICAREA ANSAMBLULUI "CAPORAL MUSAT" FORMAT DIN ZONA COMERCIALA SI ZONA REZIDENTIALA PE UN TEREN SITUAT IN BRAILA, CALEA CALARASILOR NR. 220 - CAZARMA 493, PE TEREN CE APARTINE DOMENIULUI PRIVAT AL MUNICIPIULUI BRAILA

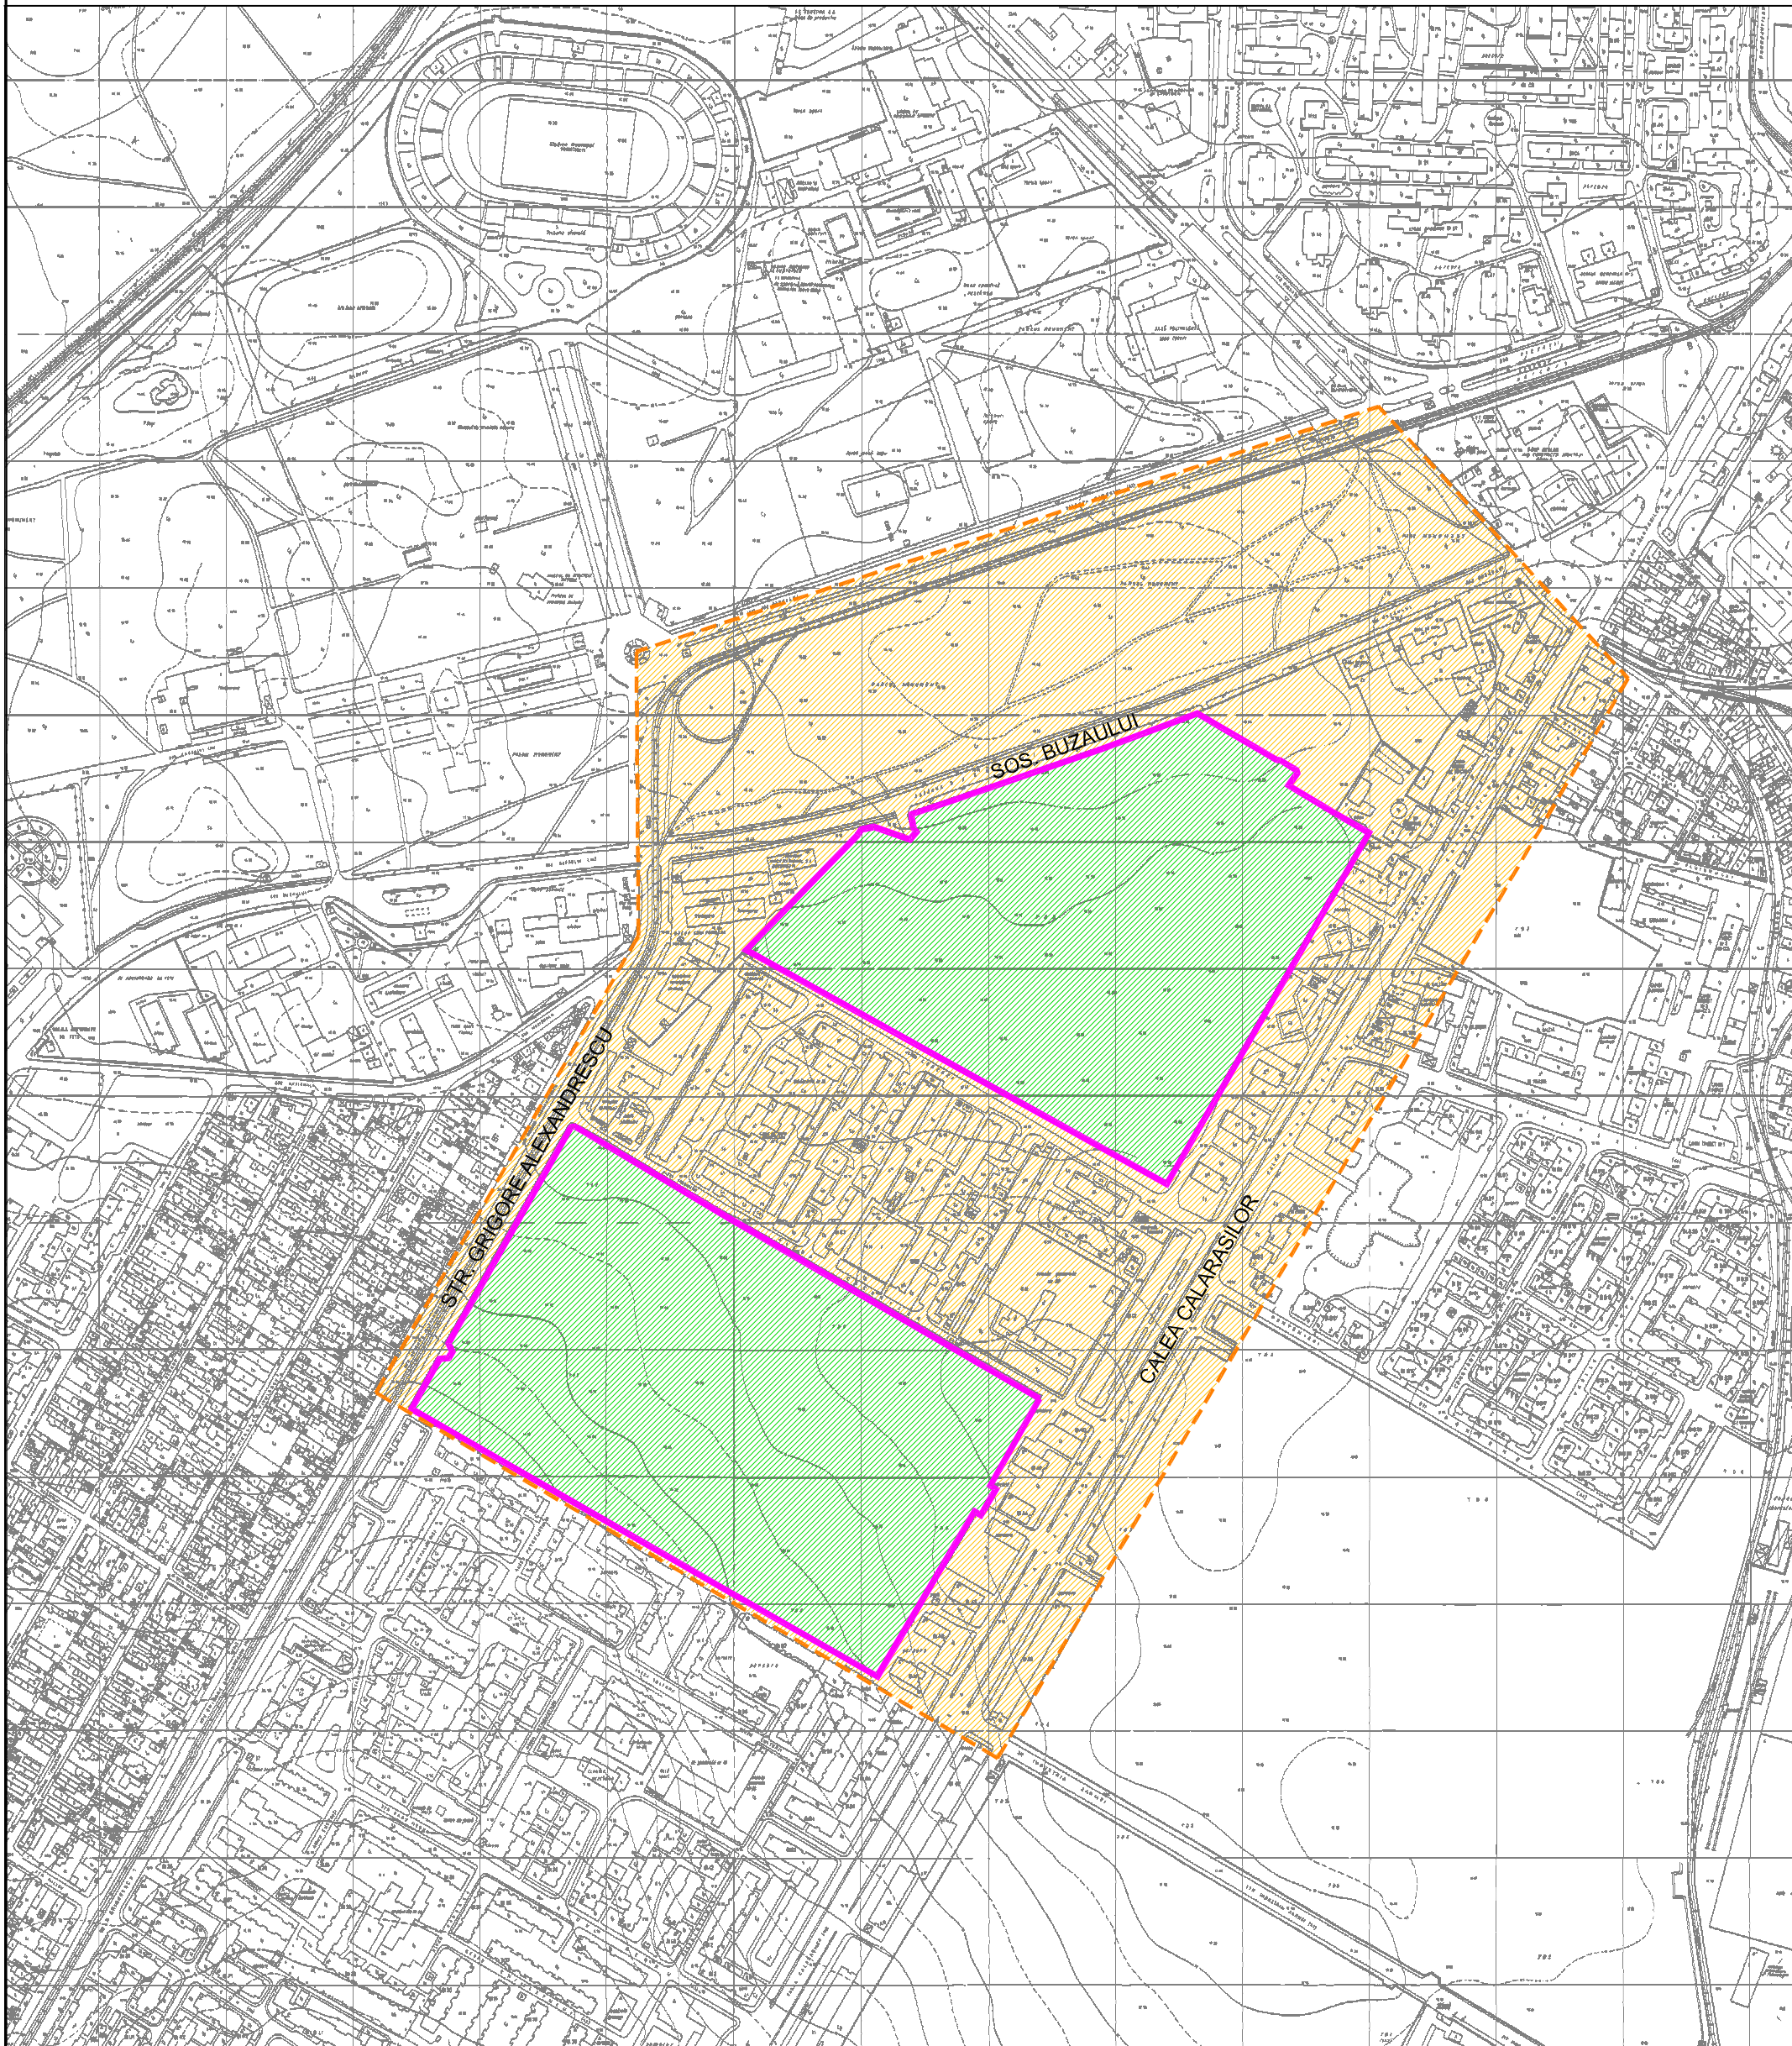

- LIMITA ZONEI DE STUDIU - S=56.7ha
- ▭ OBIECTIVE STUDIATE

BIROU INDIVIDUAL DE ARHITECTURA
"ARH. MARIAN PASCU" NR. 777 IN TNA

BENEFICIAR:
PRIMARIA MUNICIPIULUI BRAILA

PROIECT NR

SPECIFICATIE	NUME	SEMNATURA	SCARA
SEF PROIECT	arh MARIAN PASCU		1:5000
PROIECTAT	arh MARIAN PASCU		DATA
DESENAT	COZMIN CIUTACU		NOV.2013

TITLU PROIECT:
EDIFICAREA ANSAMBLULUI "CAPORAL MUSAT"
FORMAT DIN ZONA COMERCIALA SI ZONA
REZIDENTIALA PE UN TEREN SITUAT IN BRAILA,
CALEA CALARASILOR NR. 220 - CAZARMA 493,
PE TEREN CE APARTINE DOMENIULUI PRIVAT
AL MUNICIPIULUI BRAILA

FAZA
PUZ

TITLU PLANSA:
INCADRARE IN ZONA

PLANSA NR
1.1