




PUZ

EDIFICAREA ANSAMBLULUI "CAPORAL MUSAT" FORMAT DIN ZONA COMERCIALA SI ZONA REZIDENTIALA PE UN TEREN SITUAT IN BRAILA, CALEA CALARASILOR NR. 220 - CAZARMA 493, PE TEREN CE APARTINE DOMENIULUI PRIVAT AL MUNICIPIULUI BRAILA

1

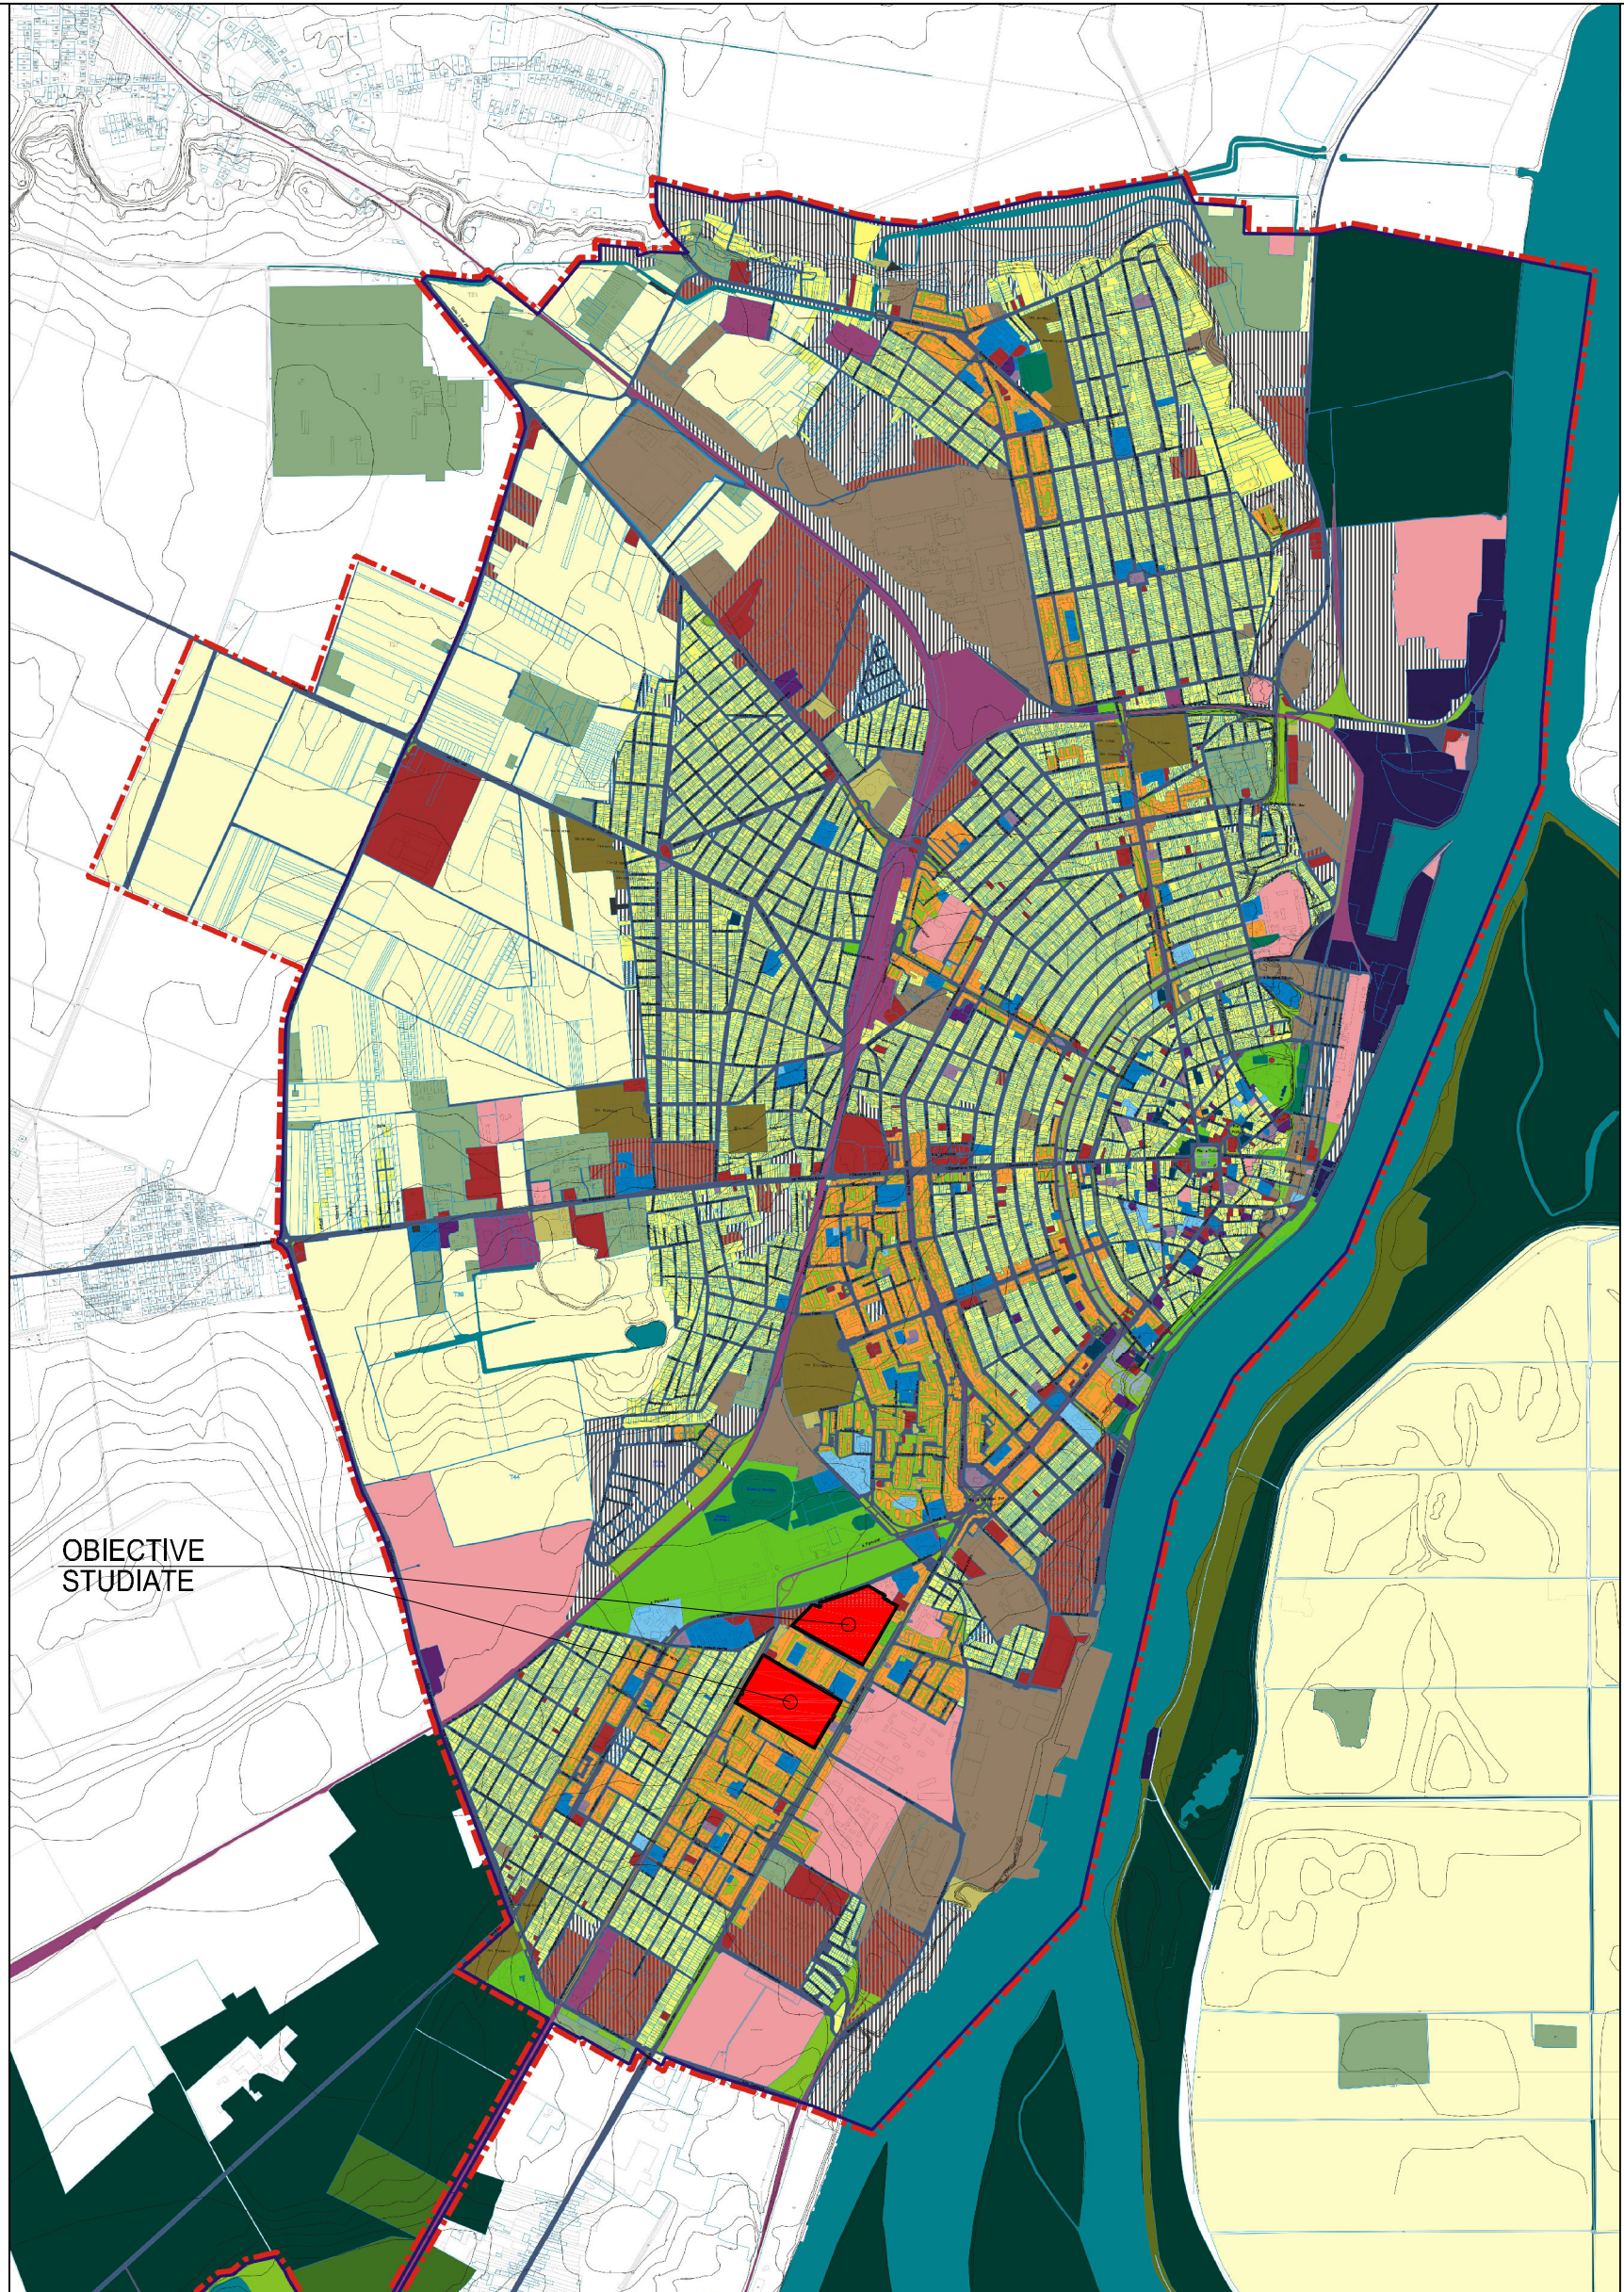

OBIECTIVE
STUDIATE

BIROU INDIVIDUAL DE ARHITECTURA
"ARH. MARIAN PASCU" NR. 777 IN TNA

BENEFICIAR:
PRIMARIA MUNICIPIULUI BRAILA

PROIECT NR

SPECIFICATIE

NUME

SEMNATURA

SCARA
1: 30000

TITLU PROIECT:
EDIFICAREA ANSAMBLULUI "CAPORAL MUSAT"
FORMAT DIN ZONA COMERCIALA SI ZONA
REZIDENTIALA PE UN TEREN SITUAT IN BRAILA,
CALEA CALARASILOR NR. 220 - CAZARMA 493,
PE TEREN CE APARTINE DOMENIULUI PRIVAT
AL MUNICIPIULUI BRAILA

FAZA
PUZ

SEF PROIECT

arh MARIAN PASCU

PROIECTAT

arh MARIAN PASCU

DATA
NOV.2013

DESENAT

COZMIN CIUTACU

TITLU PLANSA:
INCADRARE IN PUG-MUN.BRAILA

PLANSA NR
1