


PLAN ETAJ 2

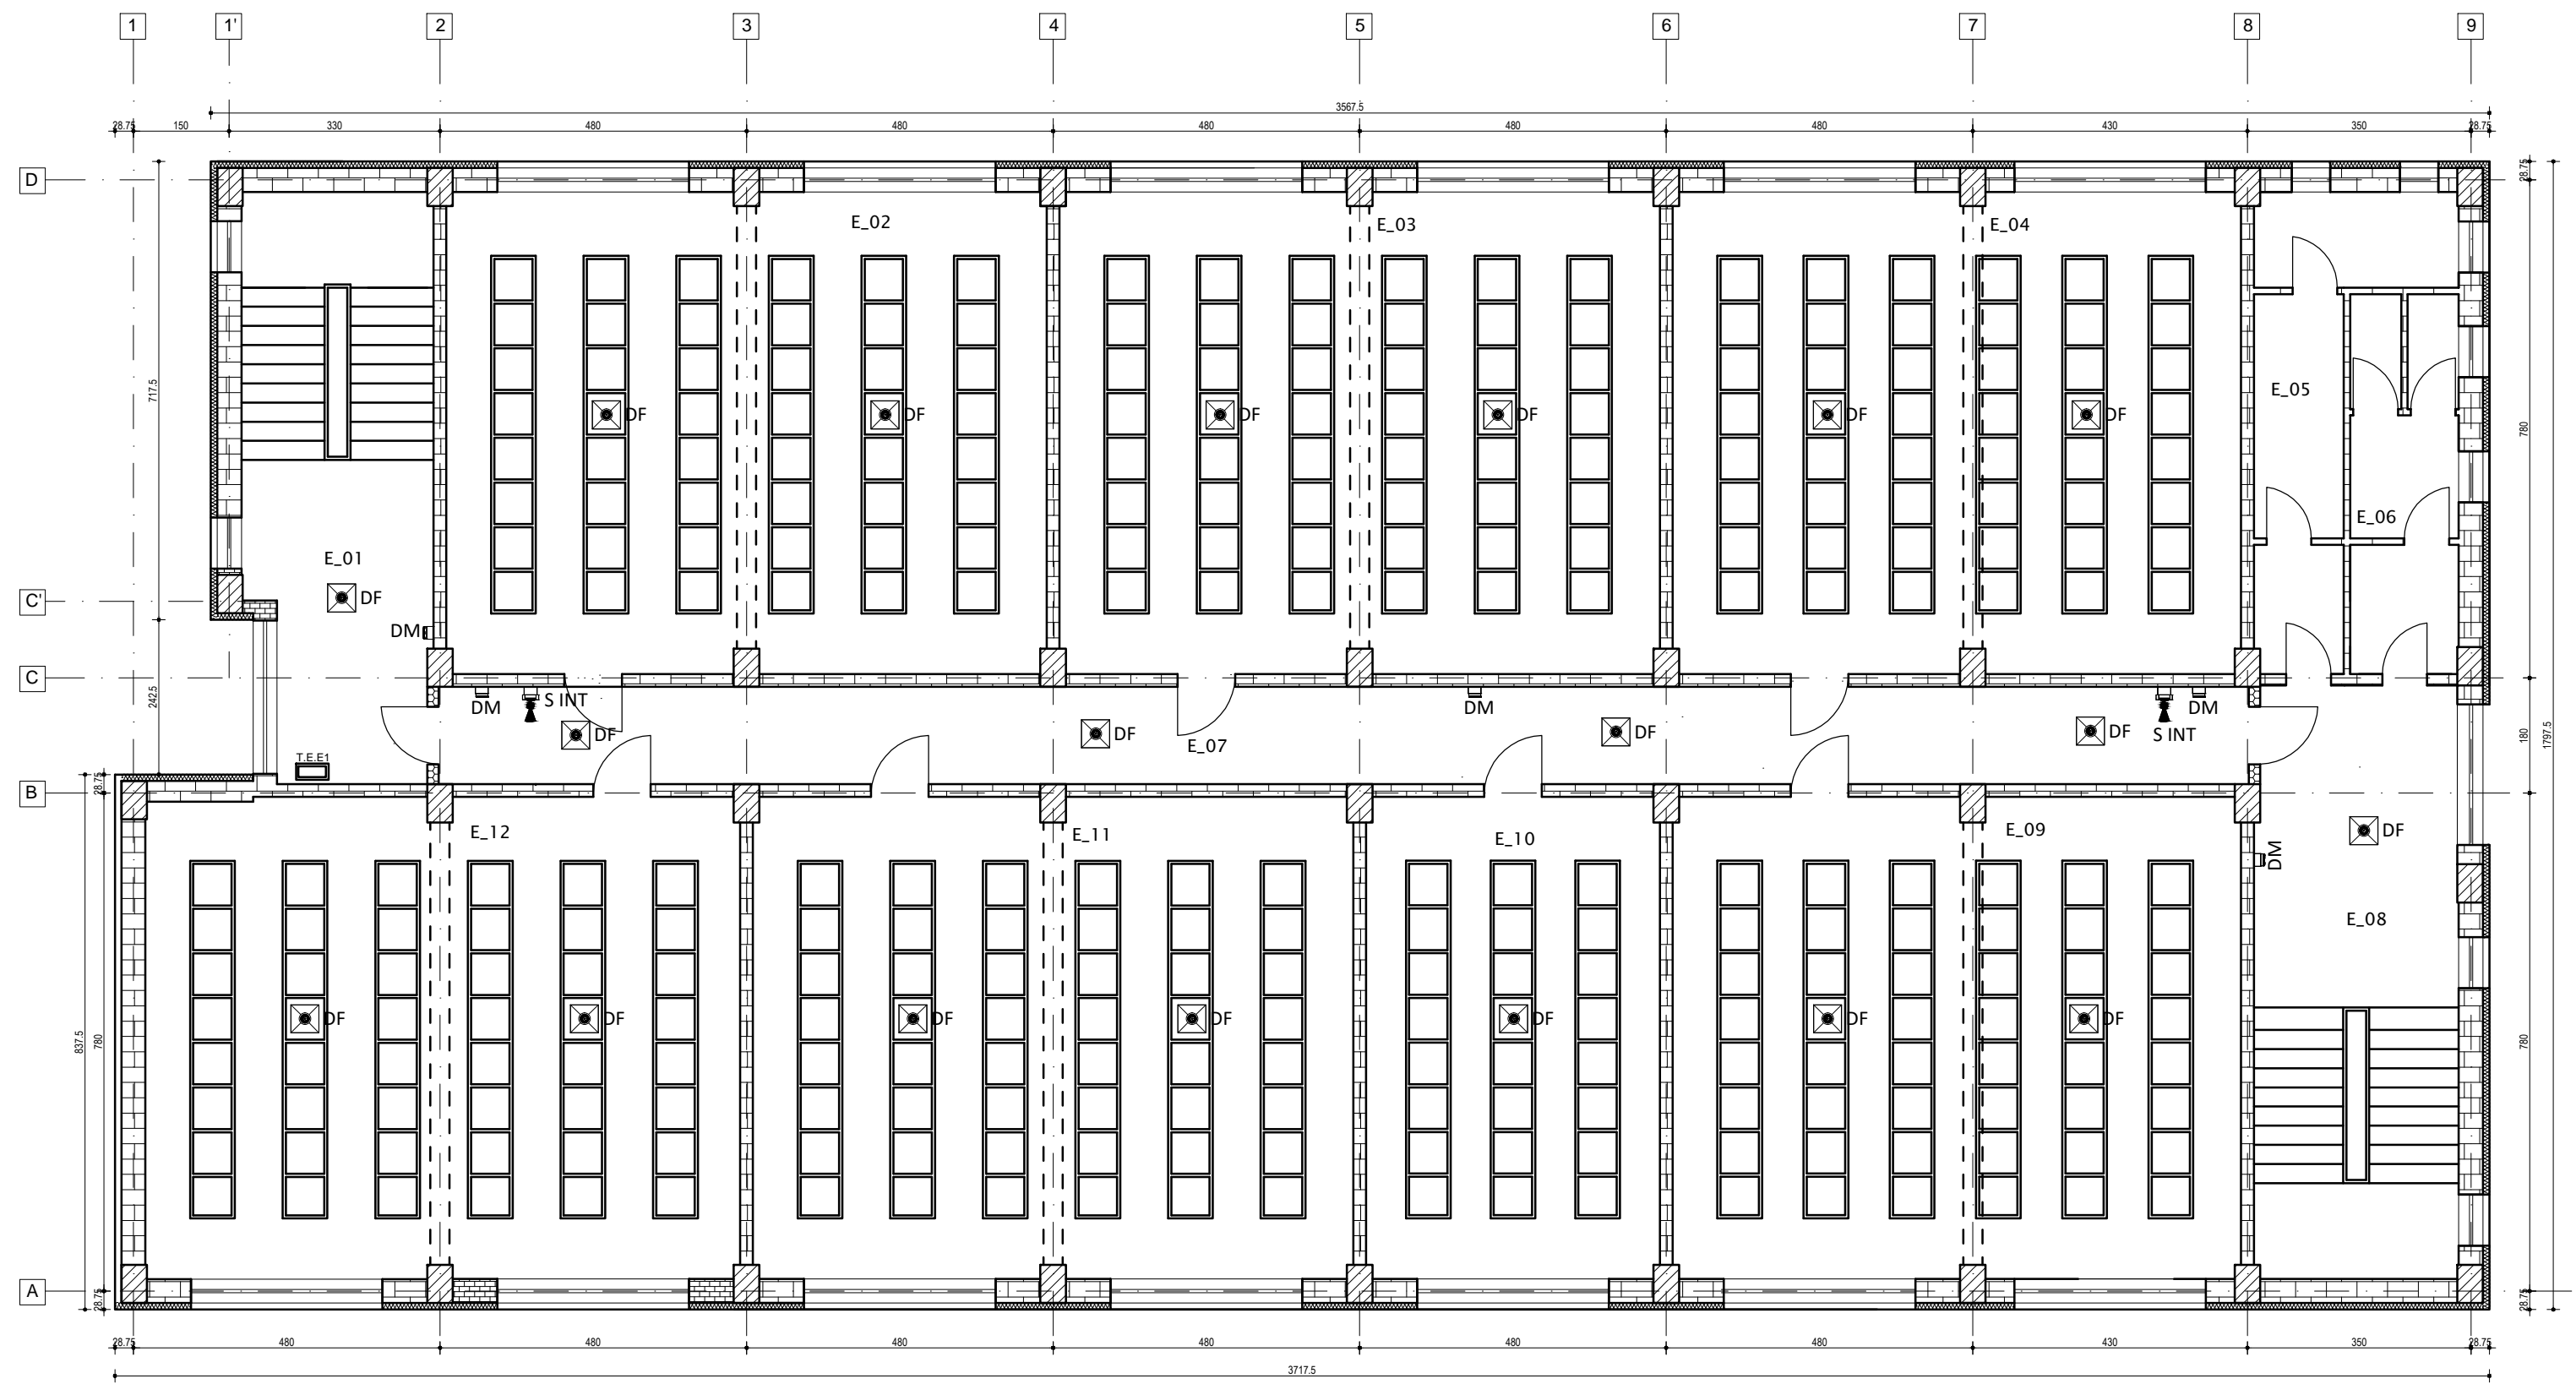

LEGENDA	
	Detector de fum
	Declansator manual
	Sirena Interioaea, exterioara

Verificator/ Expert	Nume	Semnătură	Cerința	Referat/ Expertiză Nr./ Data	
PROIECTANT GENERAL S.C. PROFICONS PROJECT S.R.L. BOTOȘANI <i>Botoșani, Str. M. Kogălniceanu, nr.14, Tel. 0754.269.785/0755.125.990</i> <i>R.C. J7/174 /2016; C.I.F.: 35879566, e-mail: proficons_project@yahoo.com</i>				BENEFICIAR MUNICIPIUL BRAILA <i>Brăila, Piața Independenței, nr. 1</i>	Proiect nr. 14/2018
Specificație	Nume	Semnătură	Scara: 1:100	Titlu proiect: "Reabilitare și schimbare destinație imobil C. Galați, nr. 346, corp E"	Faza: DALI
Șef proiect	ing. Andrei Ilie				
Proiectat	ing. Adrian Comanac		Data: 06.2018	Titlu planșă: Plan Etaj 2 - Instalații Detecție	Planșa DT 03
Desenat	ing. Oana Atofanei				