


PLAN TERASA

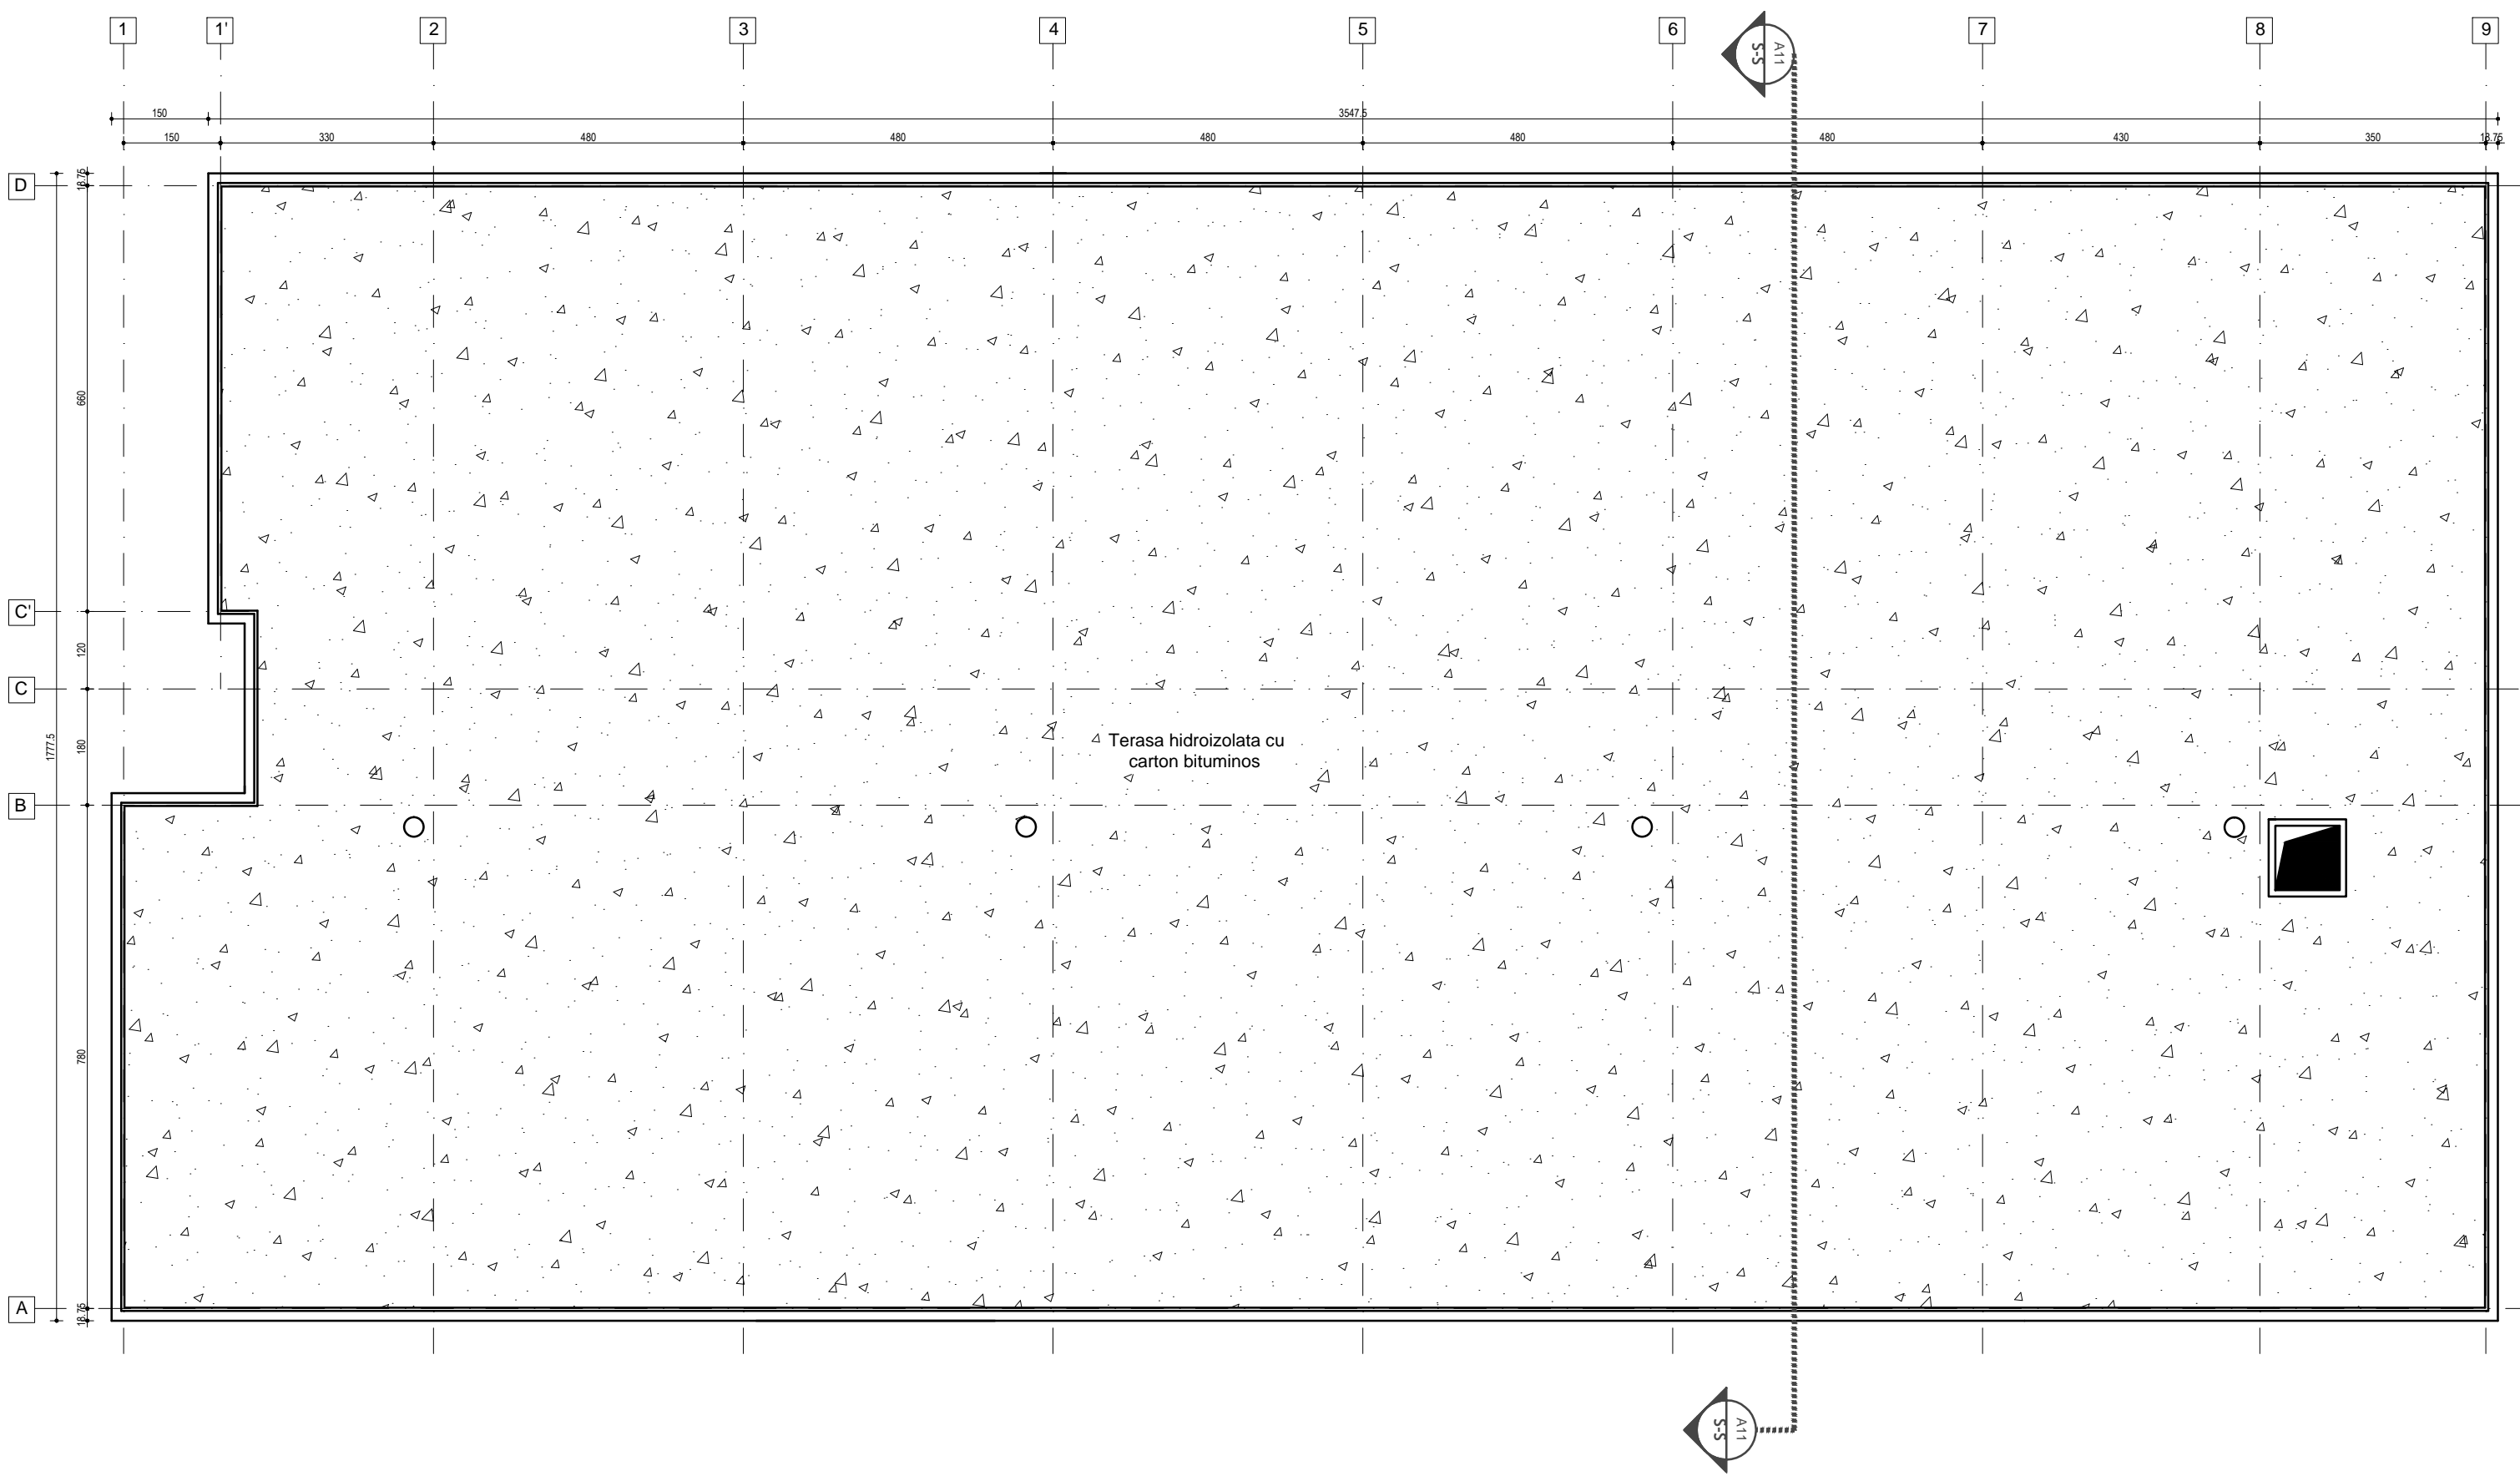

S-S

VE.XX

COTA NIVEL FINIT

COTA NIVEL BETON

XX

VE.XX

LINE SECȚIUNE

INDICATIV FATADA

LEGENDA SITUTIE EXISTENTA

Pereti Existenti din zidarie de caramida cu grosimea de 37.5 cm, 20,00 si 10,00 cm.

Elemente din beton armat – stalpi, pereti subsol.

lemn

Tamplarie exterioara existenta din lemn

metal

Tamplarie exterioara existenta din metal

PROPUNERI DE INTERVENTII – LUCRARI PRELIMINARII

1. Lucrari de refacere tencuiala exterioara pentru obtinerea unui suport plan necesar aplicarii ulterioare a termosistemului prin decopertari pana la zidarie in zonele avariate sever si injectii cu mortar de ciment M100T in zonele cu fisuri .

2. Decopertarea placajului cu caramida tip bratca de pe fatada principala respectiv secundara.

3. Lucrari de demontare a conductelor existente pe fatada.

4. Lucrari de demontare tamplarii exterioare existente din lemn/metal.

5. Lucrari de demontare tamplarii interioare existente.

6. Lucrari de desfacere pardoseli din parchet.

CATEGORIA DE IMPORTANTA A CLADIRII - "C"
CLASA DE IMPORTANTA - III

Verificator/ Expert	Nume	Semnătură	Cerința	Referat/ Expertiză Nr./ Data	
PROIECTANT GENERAL S.C. PROFICONS PROJECT S.R.L. BOTOȘANI Botoșani, Str. M. Kogălniceanu, nr.14, Tel. 0754.269.785/0755.125.990 R.C. J7/174 /2016; C.I.F.: 35879566, e-mail: proficons_project@yahoo.com				BENEFICIAR MUNICIPIUL BRAILA Brăila, Piața Independenței, nr. 1	Proiect nr. 14/2018
Specificație	Nume	Semnătură	Scara: 1:100	Titlu proiect: "Reabilitare și schimbare destinație imobil C. Galați, nr. 346, corp E"	Faza: DALI
Șef proiect	ing. Andrei Ilie				
Proiectat	arh. Al. Trandafiropol		Data: 06.2018	Titlu planșă: Plan Terasă - Relevu	Planșa A07
Desenat	ing. Oana Atofanei				