

ROMÂNIA



MUNICIPIULUI BRAILA
RATURA GENERALA

119339


28 LUNA 07 ANUL 2023

de catre
A. V. M. I. C.
01.08.2023

MINISTERUL CULTURII
DIRECȚIA PENTRU CULTURĂ
A JUDEȚULUI BRĂILA

Nr. 2466 din 25.07.2023

AS-AT
01.08.2023

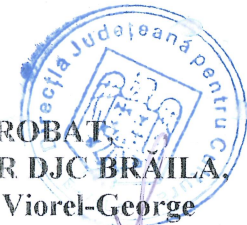

APROBAT
DIRECTOR DJC BRAILA
Radu Viorel-George

CĂTRE,
PRIMĂRIA MUNICIPIULUI BRĂILA
Mun.Brăila, Piața Independenței nr.1
Telefon:0239.694.947
E-mail:pmb@pmbr.ro

AVIZ

Nr. 52/ Z/ 07.07.2023

PRIVIND: "REABILITARE GARD ÎMPREJMUIRE GRĂDINA PUBLICĂ"

OBIECTIV: Imobilul din Mun.Brăila, str.Grădinii Publice nr.20 lot 1/1, Faleza între Vadul Schelei și Str. Belvedere;

REGIM DE
PROTECȚIE:

- I. Centrul istoric al municipiului Brăila, sit istoric urban, clasat și înscris în Lista monumentelor istorice (LMI) din România (ed. 2004, rep. 2010/2016) sub nr. cod: BR-II-s-B-02062,
- II. Zonele de protecție ale următoarelor monumente istorice:
 - 1.Beci, Cod LMI 2004/2016 monument istoric,nr. de cod: BR-II-a-B-02105;
 - 2.Statuiie "Nud", Cod LMI 2004/2016, nr. de cod:BR-III-m-B-02140;
 - 3.Statuiie "Nud" sau "Extaz",Cod LMI 2004/2016,nr.de cod: BR-III-m-B-02141;
 - 4.Bust Panait Istrati,Cod LMI 2004/2016, nr. de cod: BR-III-m-B-02142;
 - 5.Zona Fostei Cetăți a Brăilei, Cod LMI 2004/2016, nr. de cod: BR-I-s-B-02050;
 - 6.Castelul de Apă, Cod LMI 2004/2010/2016, nr. de cod: BR-II-m-B-021604;

ADRESA: Imobilul din Mun.Brăila, str. Grădinii Publice nr 20 lot 1/1, Faleza între Vadul Schelei și Str. Belvedere

BENEFICIAR: U.A.T. Brăila

PROIECT NR. : 06/2022;

FAZA

DE PROIECTARE: D.T.A.C.+D.T.O.E. - Documentație pentru obținerea avizului MC/DJC

Rep redirectionare B.T. 03.08.2023

6246/03082023

07.08.2023
1176. Al Boldea ay.

PROIECTANT : TIM COMP SOLUTION S.R.L., Arh. Alexandru-Ioan CIOBOTARIU,
specialist MC Ing. Florina POGÂNCEANU;

Documentația tehnică DTAC, înregistrată, la nivelul D.J.C. Brăila, sub nr.1854/24.05.2023, cuprinde:

➤ **Documente:** Cerere nr. 1854/24.05.2023, Certificat de Urbanism nr. 573/17.05.2022, Documentație pentru eliberarea certificatului de urbanism-proiect nr. 06/2022, Extras de Carte Funciară pentru informare nr. 97998 Brăila, Extras de Carte Funciară pentru informare nr. 97395 Brăila;

➤ **Piese scrise:** Proiect Reabilitare Gard Împrejmuire Grădina Publică, nr. 06/2022, Expertiză tehnică, Relevu foto, Studiu Istoric, Copie Certificat de Atestare nr. 233S/28.08.2006-Doamna Pogânceanu C. Florina, Copie Certificat de Atestare Tehnico-Profesională-Doamna Pogânceanu C. Florina;

➤ **Piese desenate:** Planșa nr. A01(Plan de încadrare), Planșa nr. A02(Plan de situație), Planșa nr. A03(Detaliu împrejmuire-Tip 1), Planșa nr. A04(Detaliu împrejmuire-Tip 1-Poarta acces principală), Planșa nr. A05(Detaliu împrejmuire-Tip 1-Poarta acces secundară), Planșa nr. A06(Detaliu împrejmuire), Planșa nr. A07(Detaliu împrejmuire-Tip 3),

SE PROPUNE: Reabilitarea împrejmuirii Grădinii Publice.

Caracteristicile construcției propuse: Lungimea gardului de împrejmuire: 457,83 m din care:

- Pe str. Grădinii Publice pe o lungime de 146,83 m (compus din: lungime gard: 139 ml + poartă acces 1: 7,83 ml) și pe str. Golești pe o lungime de 67 m (compus din: lungime gard: 61,76 ml + poartă acces 2: 5,24 ml) există o împrejmuire formată din fundații + grilaj din fier forjat (total 213,83 m,
- Pe str. Vadul Schelei există o împrejmuire formată din plăci beton, în total 224 m - înălțime aproximativă: 2,00-3,00 m;

Soluții constructive și de finisaj:

- ✓ Există 3 tipuri de împrejmuire:
- **Tip 1:** - împrejmuire compusă din soclu tencuit + gard din fier forjat = 1,30 m + înălțime soclu variabilă;
- **Tip 2:** - împrejmuire compusă din stâlp din beton armat + plăci prefabricate din beton armat = 2,25 m;
- **Tip 3:** - împrejmuire compusă din stâlp din beton armat + plăci prefabricate din beton armat = 2,51 m;

✗ În urma implementării prezentului proiect gardul existent se va reabilita și se va consolida cu scopul de a aduce fiecare tronson cât mai aproape de forma lui inițială, astfel încât să poată să își recapete atât estetica cât și proprietățile structurale în zonele unde acesta este degradat sau înclinat.

Documentația a fost analizată în ședința Comisiei Zonale a Monumentelor Istorice nr. 10 din data de 07.07.2023 și, în baza art. 26, alin. (1), pct. 6 și 11 și art. 34, alin. (5), lit. g) din Legea nr. 422 din 18 iulie 2001 privind protejarea monumentelor istorice (republicată nov. 2006), ale Art. 29 alin. (5) al OG 43/2000 privind protecția patrimoniului arheologic și declararea unor situri arheologice ca zone de interes național al Regulamentului Local de Urbanism aferent PUZ- Centrul istoric al Mun. Brăila al Art. 9 și 10 din Metodologia de aplicare a procedurii de descărcare de sarcină arheologică aprobată prin Ordinul nr. 2518 /2008 al Ministerului Culturii și Cultelor - actual Ministerul Culturii și al Regulamentului de Organizare și Funcționare a Comisiei Naționale a Monumentelor Istorice – aprobat prin OMC 2173/2013, se acordă:

„AVIZ FAVORABIL, cu următoarele condiții:

- *Soclu împrejmuirii se va realiza cu tencuieii ornate cu praf de piatră și mozaic;*
- *Cele două împrejmuiri de dată recentă se vor trata similar între ele cu tencuieii ornate pentru zone din panouri și căciuli la stâlpi”*

(Conform deciziei CZMI 10 din data de 07.07.2023)

Condițiile cerute au fost îndeplinite prin completarea cu adresele nr. 2430/20.07.2023 și 2455/24.07.2023, însoțite de planșele aferente.

Avizul se eliberează sub condiția:

Realizării supravegherii arheologice pentru lucrările de consolidare de la nivelul solului și subsolului asupra solului și subsolului.

Supravegherea arheologică se va face pentru lucrările care afectează suprafața solului și subsolului, cu următoarele condiții obligatorii impuse de prevederile Metodologiei de aplicare a procedurii de descărcare de sarcină arheologică aprobată prin Ordinul nr. 2518 /2008 al Ministerului Culturii și Cultelor - actual Ministerul Culturii:

a) supravegherea arheologică să fie efectuată de o instituție de specialitate, prin arheologii înscrisi în Registrul Arheologilor;

b) beneficiarul să anunțe serviciul public deconcentrat al Ministerului Culturii și Cultelor data deschiderii șantierului și recepția lucrărilor și să asigure condiții specialiștilor acesteia pentru exercitarea atribuțiilor de control și inspecție;

c) raportul de supraveghere arheologică să fie depus ulterior la serviciul public deconcentrat al Ministerului Culturii și Cultelor;

d) în cazul descoperirii de vestigii arheologice în timpul lucrărilor, beneficiarul să sisteze lucrările de construcție, în vederea solicitării autorizației și executării cercetărilor arheologice preventive;

Prezentul aviz este însoțit de următoarele planșe vizate spre neschimbare: Planșa nr. A05 (Detaliu împrejmuire-Tip 1-Poarta acces secundară), Planșa A08 – (Detaliu împrejmuire-Tip 1-propus), Planșa A09 - (Detaliu împrejmuire-Tip 1-Poarta acces principal-propus, Planșa A10 - (Detaliu împrejmuire-Tip 1-Poartă acces secundară-propus.) Planșa A11- (Detaliu împrejmuire tip 2 - propus), Planșa A12 - (Detaliu împrejmuire tip 3 - propus).


NOTĂ:

I. În conformitate cu precizările Legii nr. 50 din 29 iulie 1991 privind autorizarea executării lucrărilor de construcții (republicată, cu modificările și completările ulterioare), « ANEXA Nr. 2: DEFINIREA unor termeni de specialitate utilizați în cuprinsul legii », pct. « 5 »: avizul este un „act care are caracter tehnic de obligativitate”.

II. Conform prevederilor Art. 26, alin. (4) și (5) din Legea nr. 422 din 18 iulie 2001 privind protejarea monumentelor istorice (republicată nov. 2006, cu modificările și completările ulterioare), precum și ale Art. 1 din Ordinul 2515/2018 privind stabilirea cuantumului tarifelor pentru emiterea avizelor de specialitate necesare pentru intervențiile asupra imobilelor aflate în zonele de protecție a monumentelor istorice și în zonele construite protejate – avizul se tarifează cu suma de 1360 mp X 3lei/mp = 4080 lei.

COMPARTIMENTUL
MONUMENTE ISTORICE ȘI ARHEOLOGIE,
Inspector Superior, David Nicolae




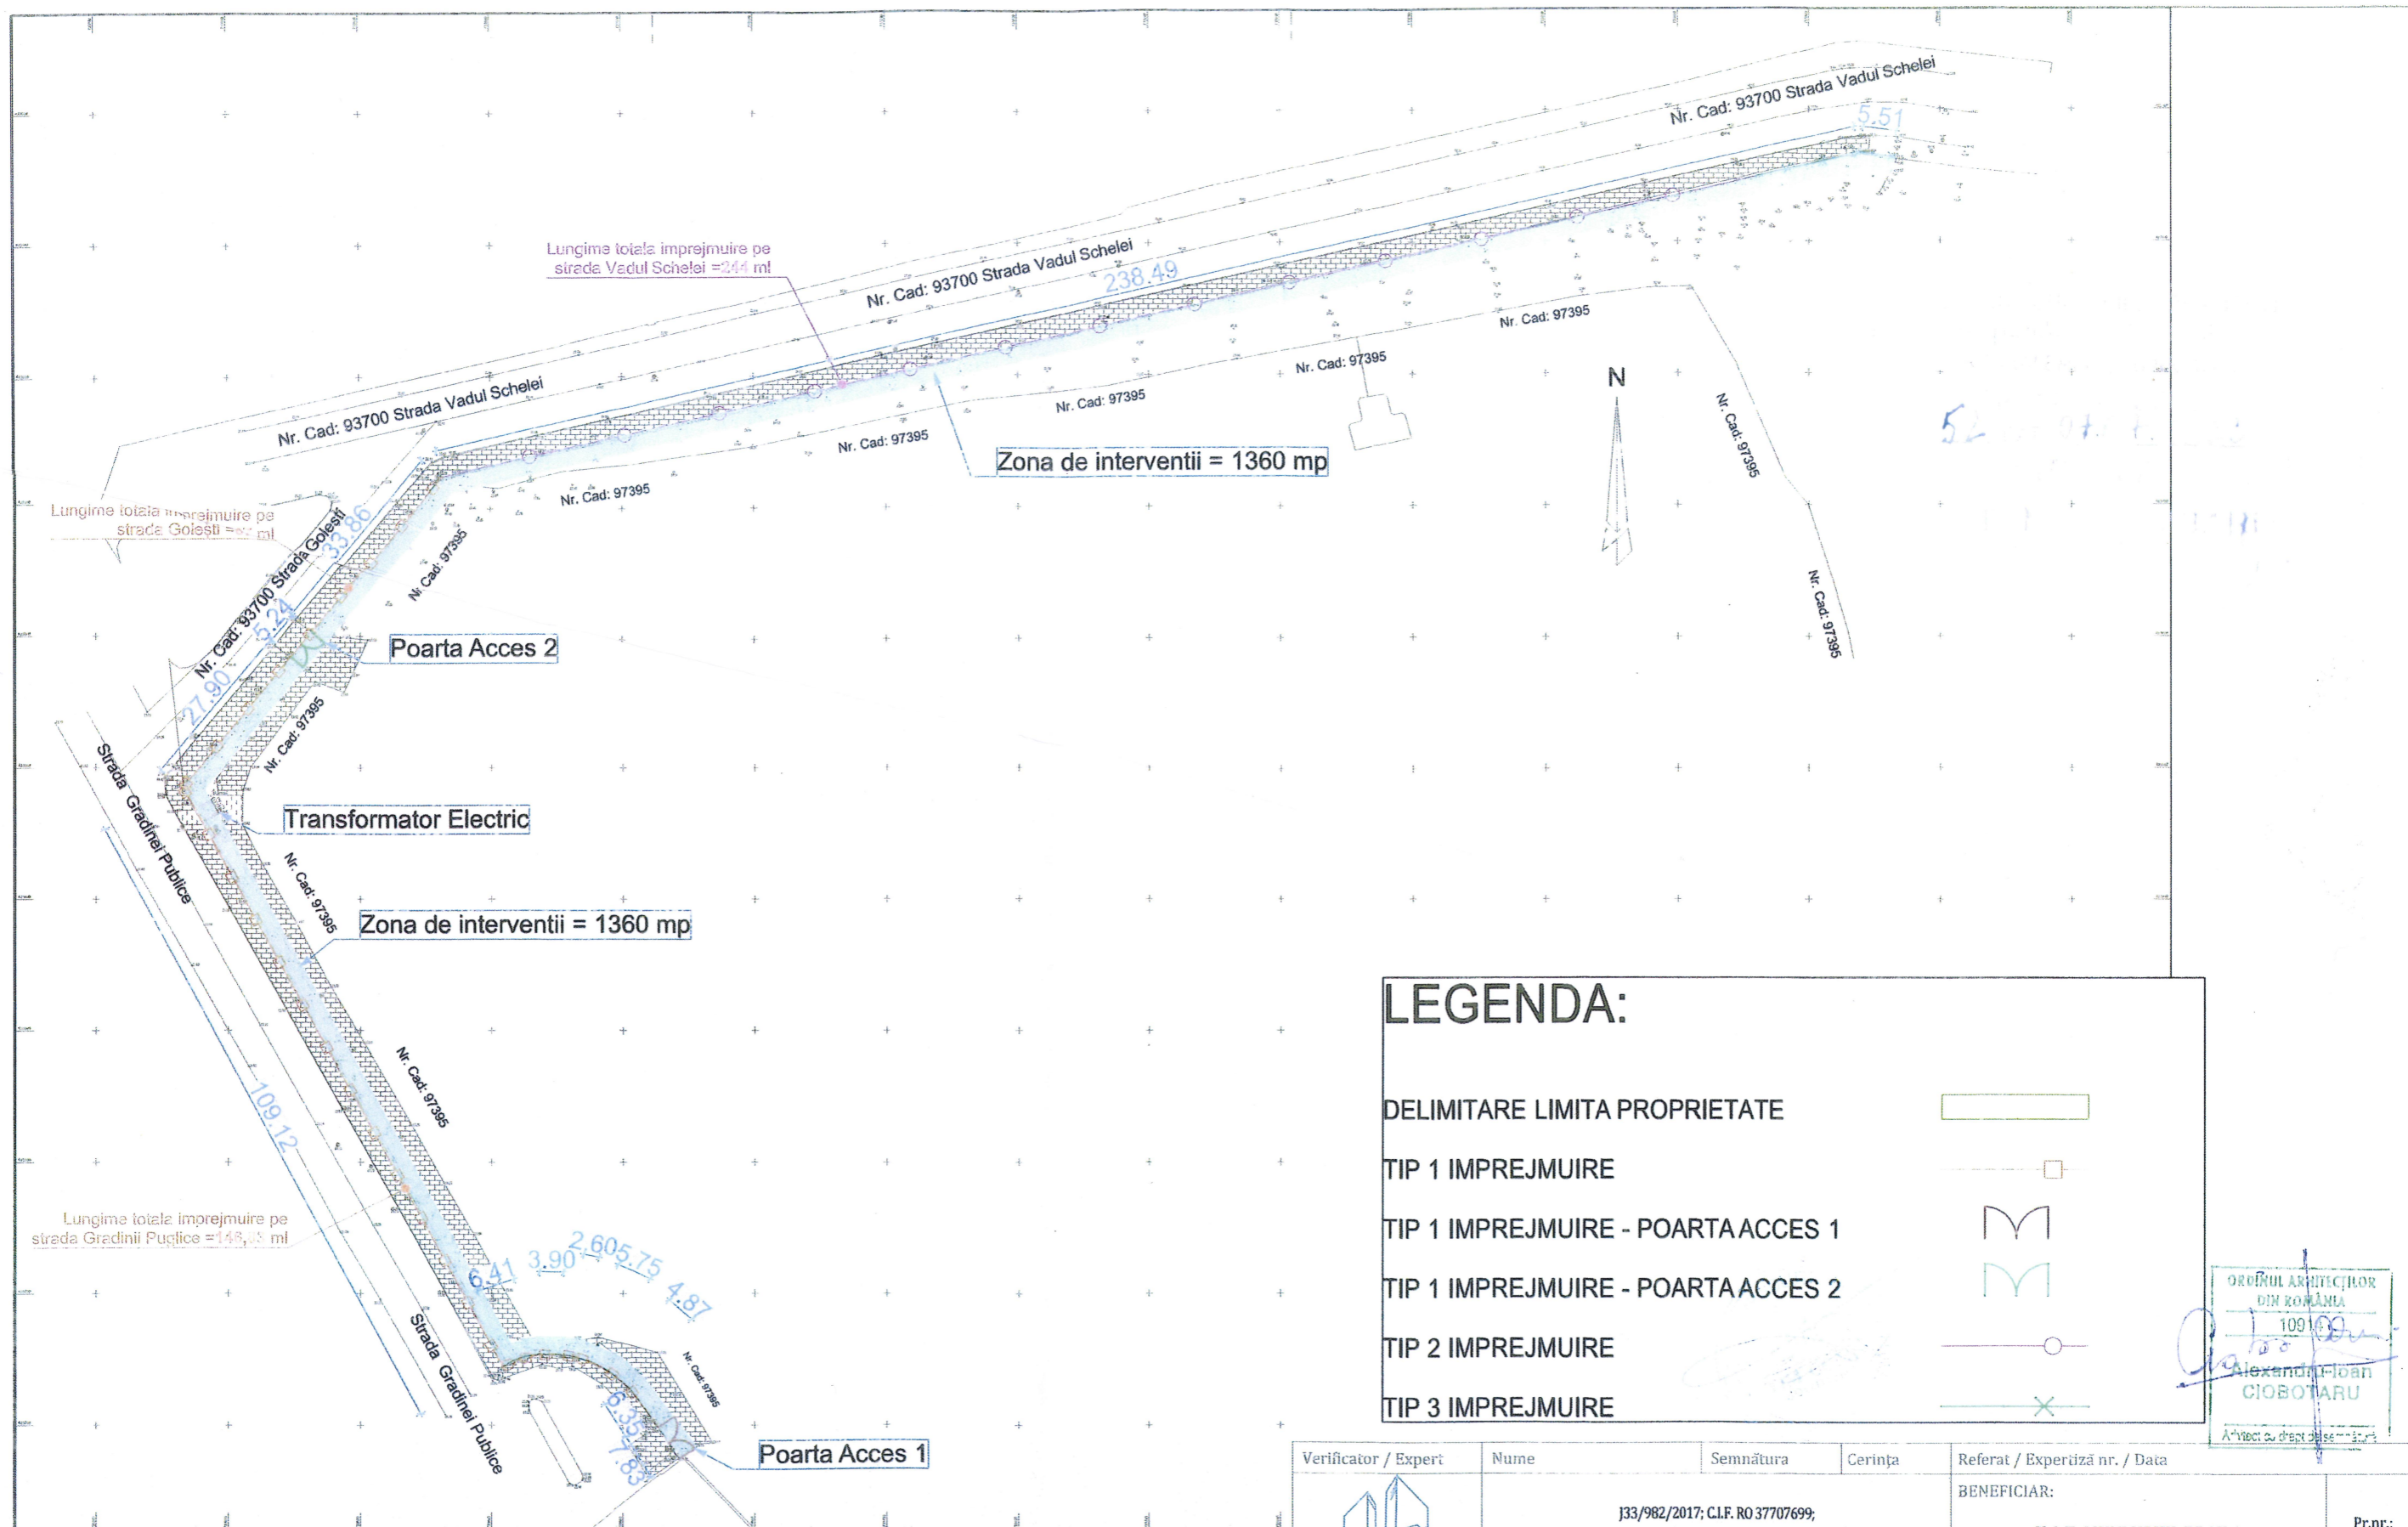


LEGENDA:

- DELIMITARE LIMITA PROPRIETATE
- TIP 1 IMPREJMUIRE
- TIP 1 IMPREJMUIRE - POARTA ACCES 1
- TIP 1 IMPREJMUIRE - POARTA ACCES 2
- TIP 2 IMPREJMUIRE
- TIP 3 IMPREJMUIRE

ORDINUL ARHITECTUROR
DIN ROMANIA
1091
Alexandru Ioan
CIOBOTARU
Arhitect cu drept de semnătură

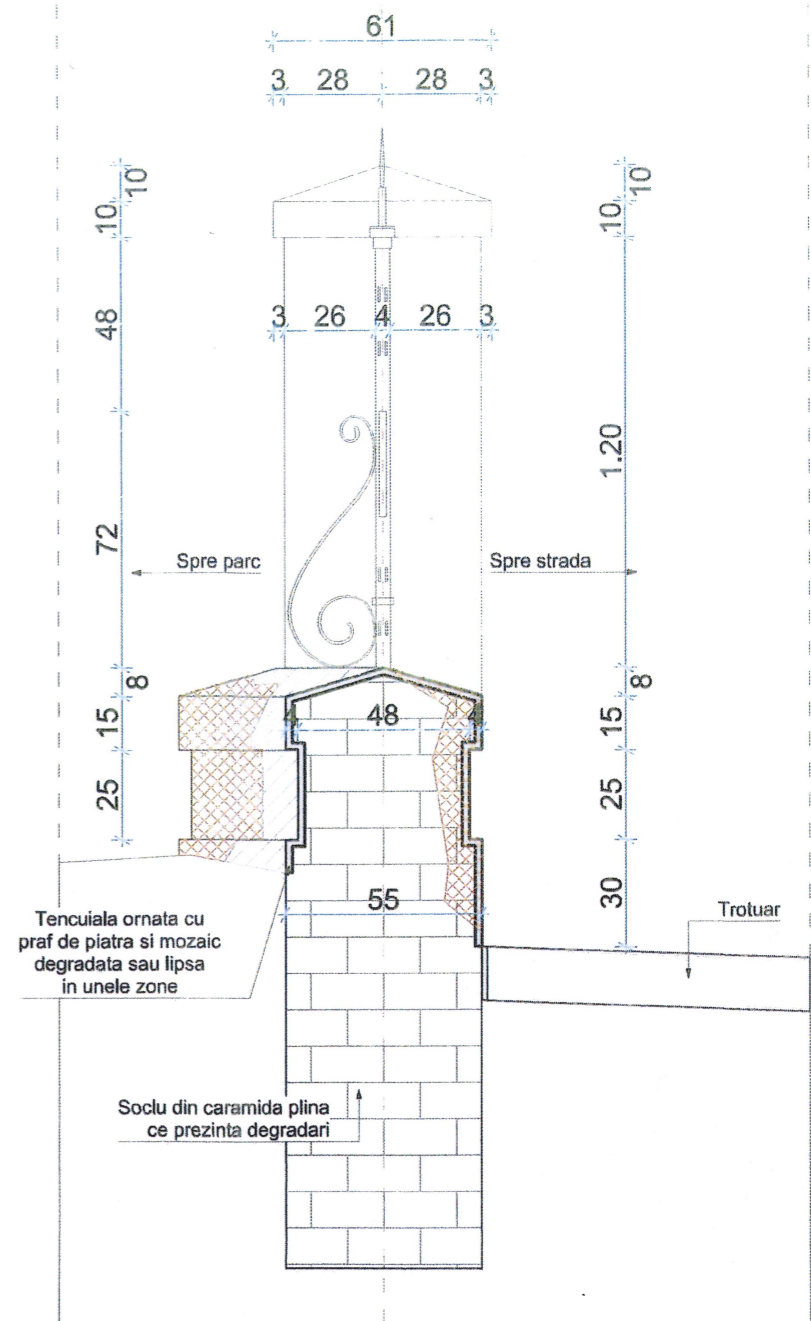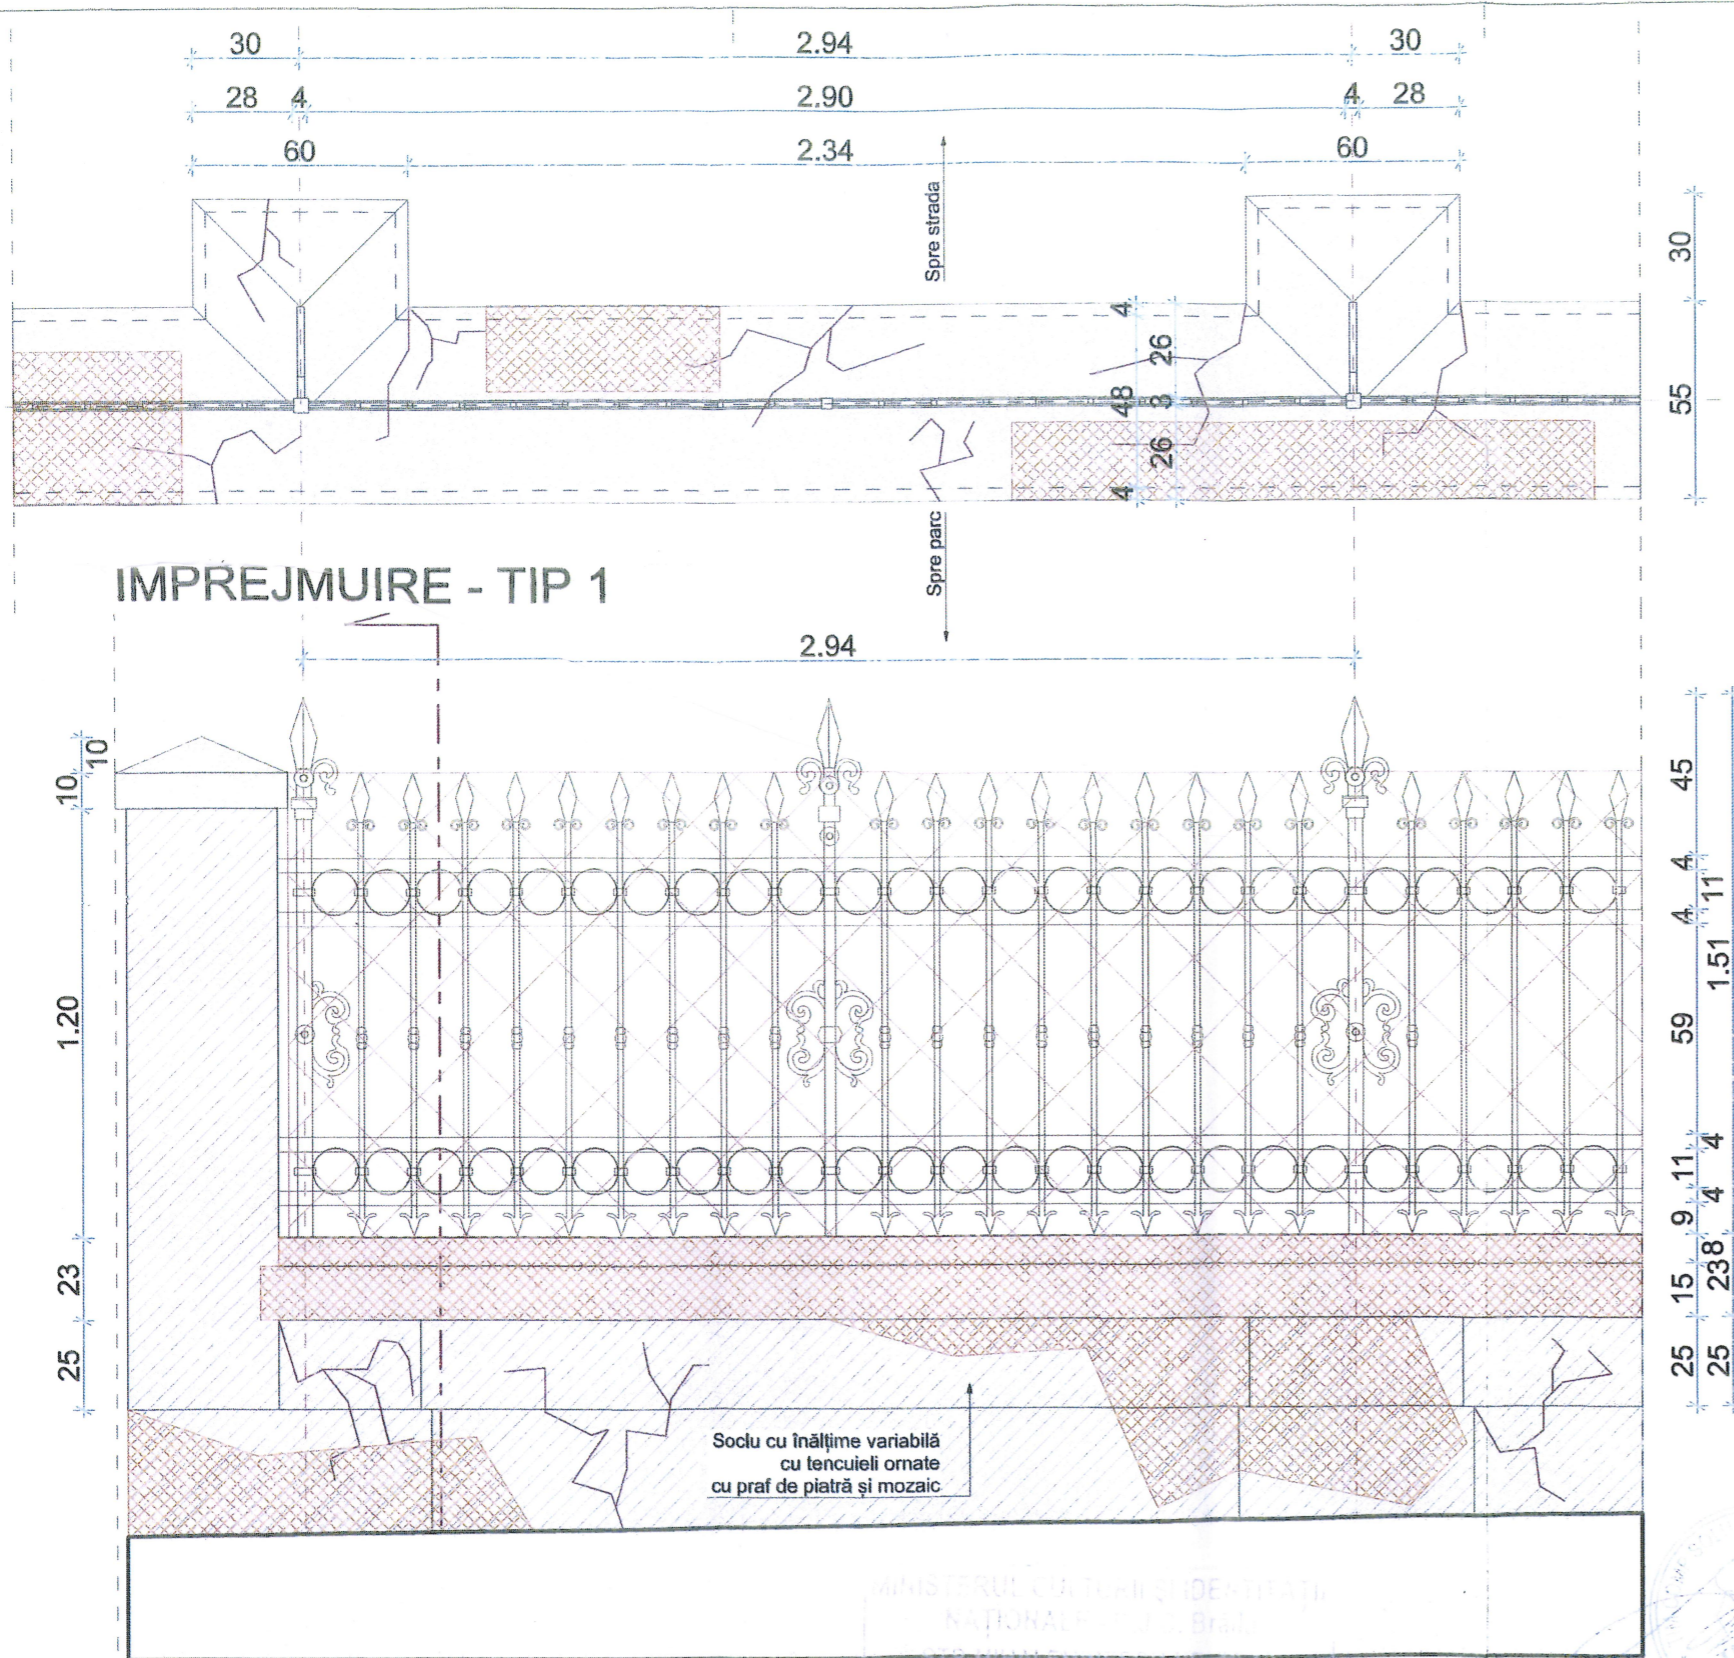


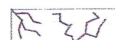
Verificator / Expert	Nume	Semnătura	Cerința	Referat / Expertiză nr. / Data	
	J33/982/2017; C.I.F. RO 37707699; Sat Ciocănești, comuna Ciocănești, Strada Principală nr. 15, județ Suceava tel: +40 743/188.452; e-mail: office.timcompsolutions@gmail.com			BENEFICIAR: U.A.T. MUNICIPIUL BRAILA Adresa: Piata Independentei nr.1, municipiul Braila, 810210	Pr.nr.: 06/2022
Specificație	Nume	Semnătura	Scara: 1:1000	TITLU PROIECT: REABILITARE GARD IMPREJMUIRE GRADINA PUBLICA Amplasament: Municipiul Braila, strada Gradinii Publice	Faza: D.T.A.C. +D.T.O.E.
SEF PROIECT	dr. ing. Timu Alexandru			TITLUL PLANȘEI: PLAN DE SITUATIE - Detaliu	Pl.nr.: A-02.1 rev.0
PROIECTANT	dr. ing. Timu Alexandru		Data: 2023		
DESENAT	Arh. Alexandru Ciobotaru				







SECTIUNE IMPREGMUIRE - TIP 1


VEDERE IMPREGMUIRE - TIP 1


LEGENDA DEGRADARI:

-  Zona cu elemente lipsa
-  Zona cu tencuiala vizibil afectata/lipsa
-  Gard metalic cu vopsea degradata sau lipsa
-  Prezenta fisurilor si crapaturilor


MINISTERUL CULTURII SI IDENTITATI
NATIONALA
ANEXA LA VIZUL
52 data 07.07.2023
VIZAT
Spre...

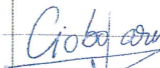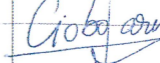Verificator / Expert	Nume	Semnatura	Cerinta	Referat / Expertiza nr. / Data	Pr.nr.: 06/2022
			SPECIALIST - 4 B.D.	BENEFICIAR: U.A.T. MUNICIPIUL BRAILA	
SEF PROIECT	dr. ing. Timu Alexandru		133/962/2017 C.I.E. NR. 17/2019 S Sat Ciocănești, comuna Ciocănești, Strada Principală nr. 15, Județul Mehedea tel: +40 743/188.452; e-mail: Office.timcompolutions@gmail.com	Adresa: Piata Independentei nr.1, municipiul Braila, 810210	Faza: D.T.A.C. +D.T.O.E.
PROIECTANT	dr. ing. Timu Alexandru		Scara: 1:20	TITLU PROIECT: REABILITARE GARD IMPREGMUIRE GRADINA PUBLICA	
DESENAT	Arh. Alexandru Ciobotaru		Data: 2023	Amplasament: Municipiul Braila, strada Gradinii Publice	PL.nr.: A-03 rev.0

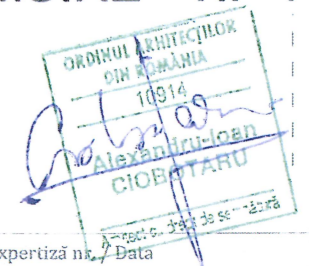

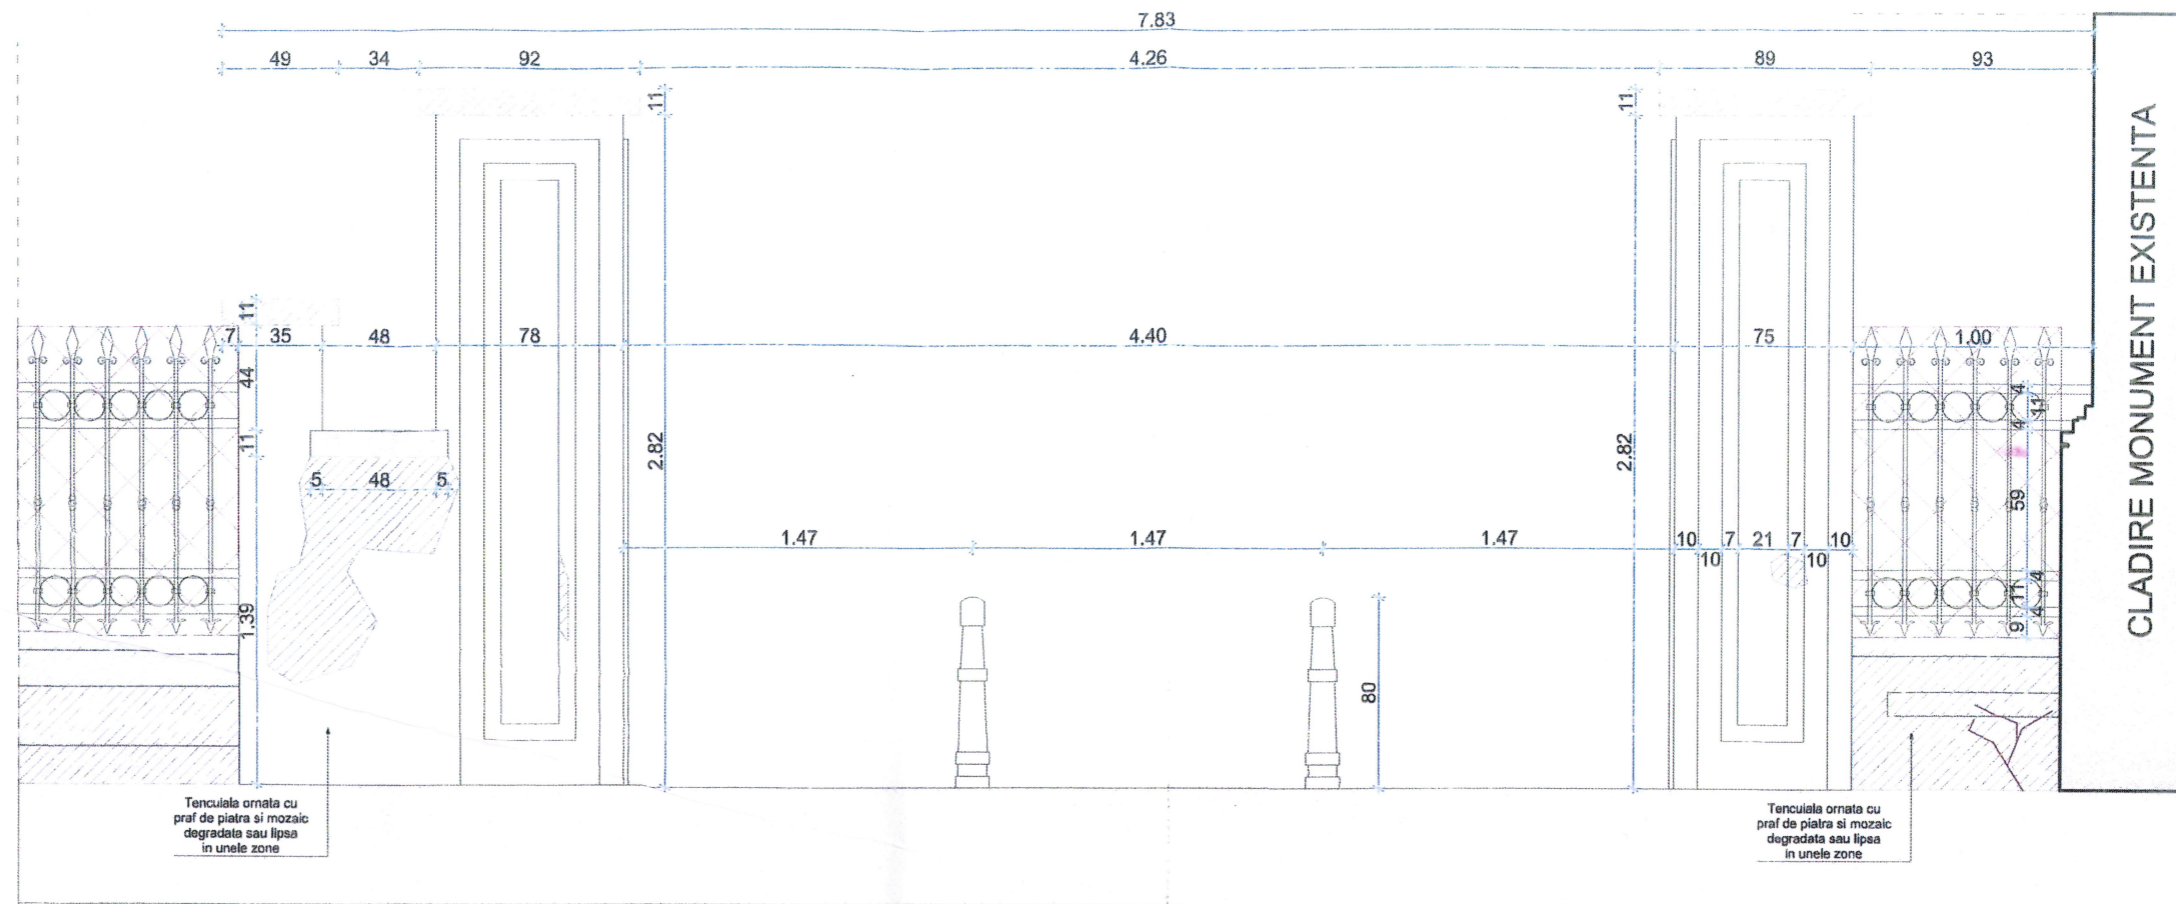



VEDERE POARTA ACCES PRINCIPALA IMPREJMUIRE - TIP 1

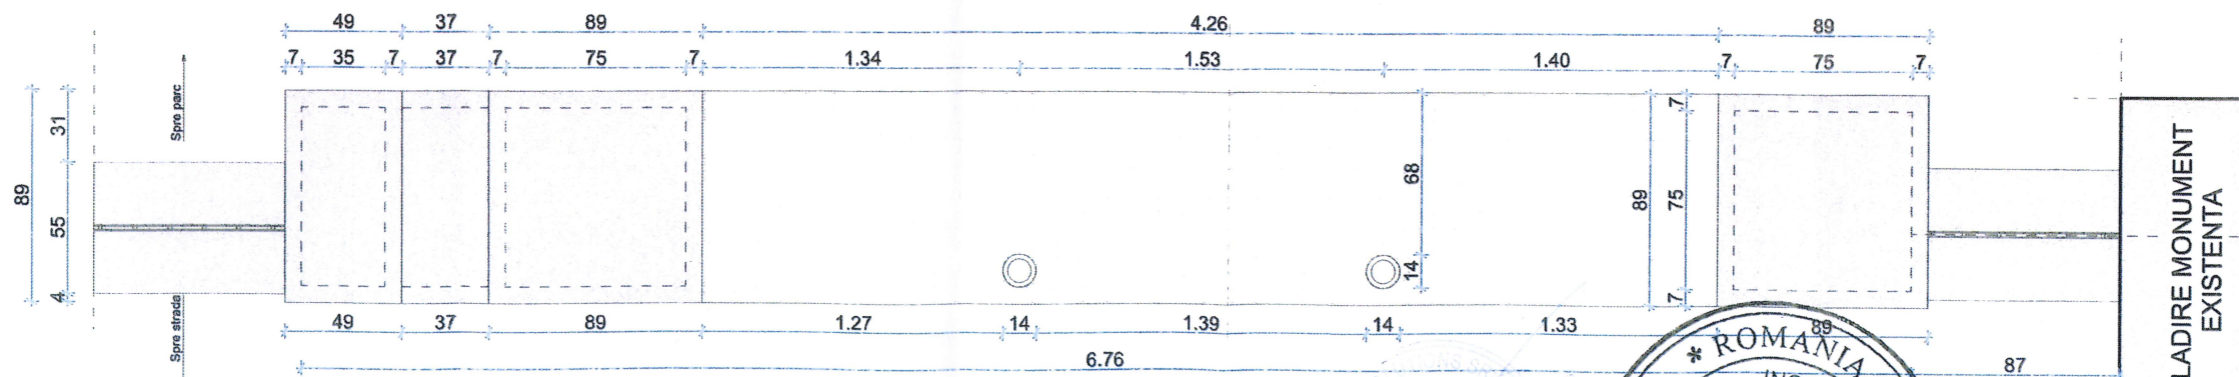

VEDERE IN PLAN POARTA ACCES PRINCIPALA IMPREJMUIRE - TIP 1


LEGENDA DEGRADARI:

- Zona cu tencuiala vizibila afectata/lipsa
- Gard metalic cu vopsea degradata sau lipsa
- Prezenta fisurilor si crapaturilor

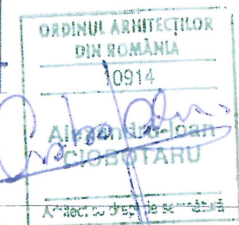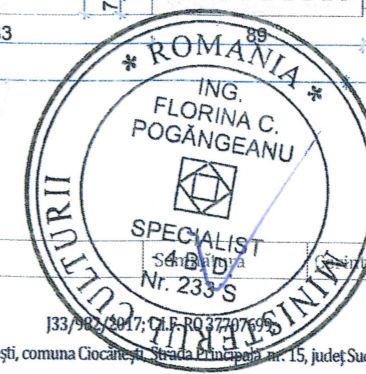


Verificator / Expert	Nume		Referat / Expertiză nr. / Data
	Sat Ciocănești, comuna Ciocănești, Strada Principala nr. 15, județ Suceava tel: +40 743/188.452; e-mail: office.timcompsolutions@gmail.com		BENEFICIAR: U.A.T. MUNICIPIUL BRAILA
Specificație	Nume	Semnatura	Adresa: Piata Independentei nr.1, municipiul Braila, 810210
SEF PROIECT	dr. ing. Timu Alexandru		TITLU PROIECT: REABILITARE GARD IMPREJMUIRE GRADINA PUBLICA
PROIECTANT	dr. ing. Timu Alexandru		Amplasament: Municipiul Braila, strada Gradinii Publice
DESENAT	Arh. Alexandru Ciobotaru		TITLUL PLANȘEI: DETALIU IMPREJMUIRE - TIP 1 - POARTA ACCES PRINCIPALA - DEGRADARI
			Pr.nr.: 06/2022
			Faza: D.T.A.C. +D.T.O.E.
			Pl.nr.: A-04 rev.0

52
DATE 07.07.2023
VIZAT
M. CIOTOTARIU

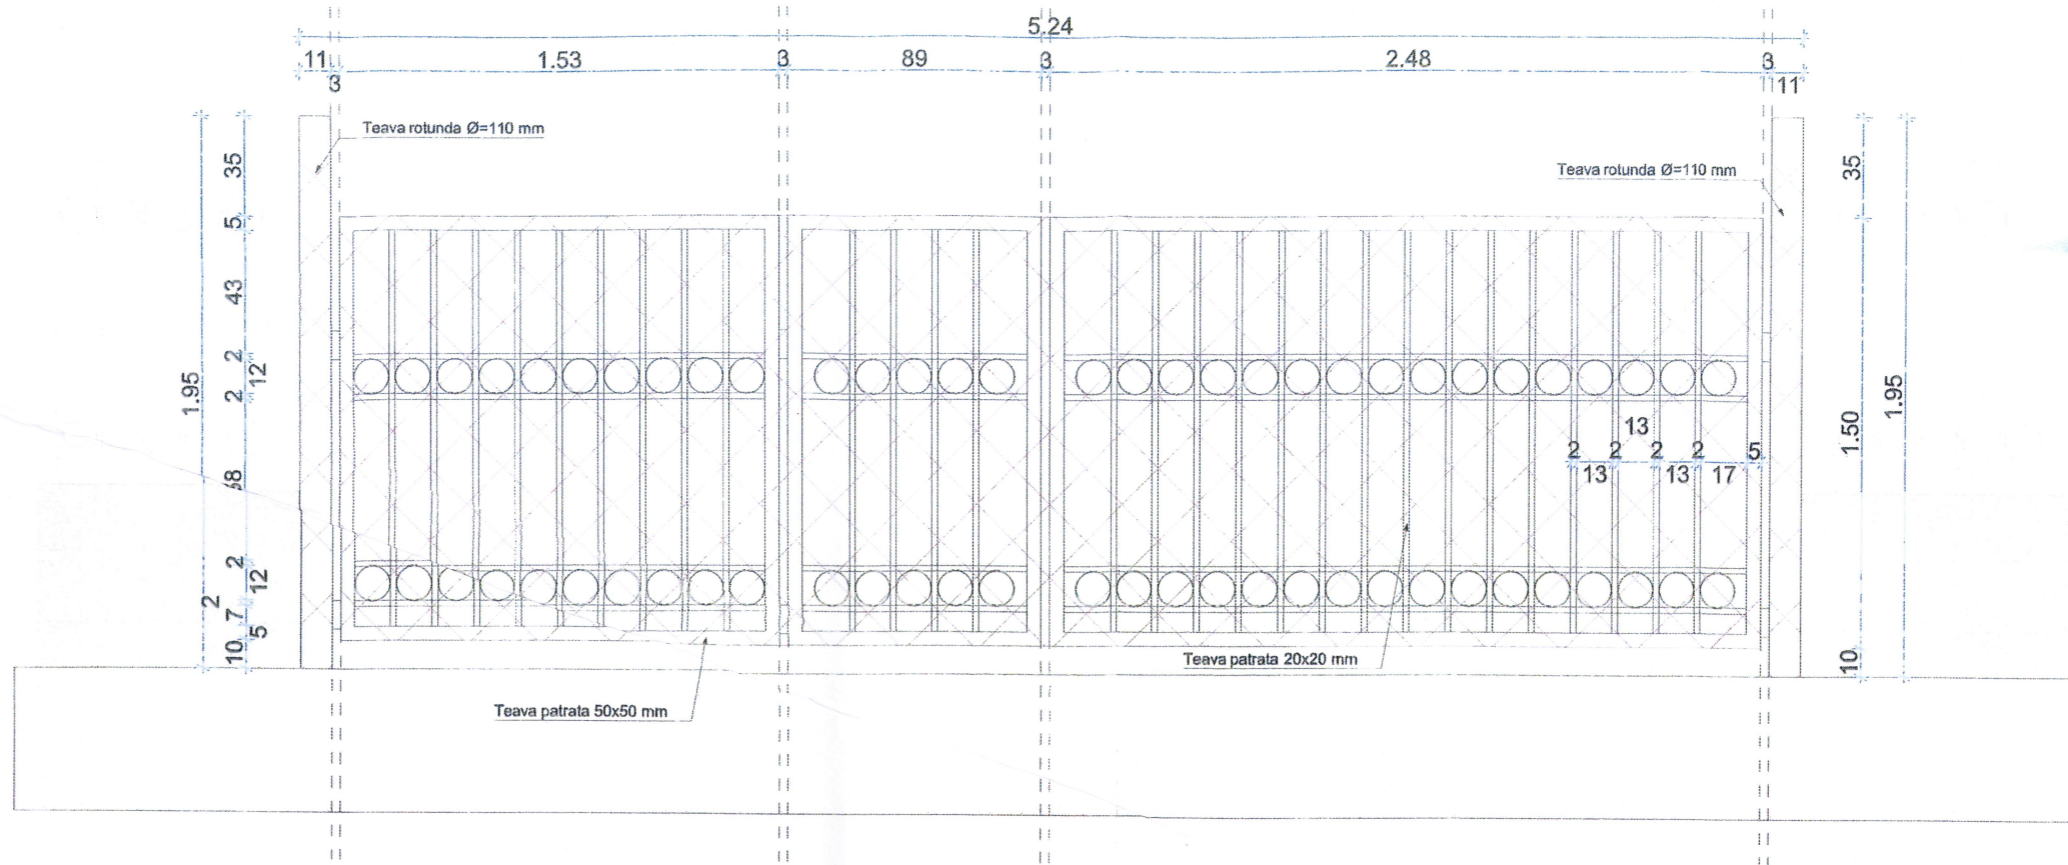

VEDERE POARTA ACCES SECUNDARA IMPREJMUIRE - TIP 1

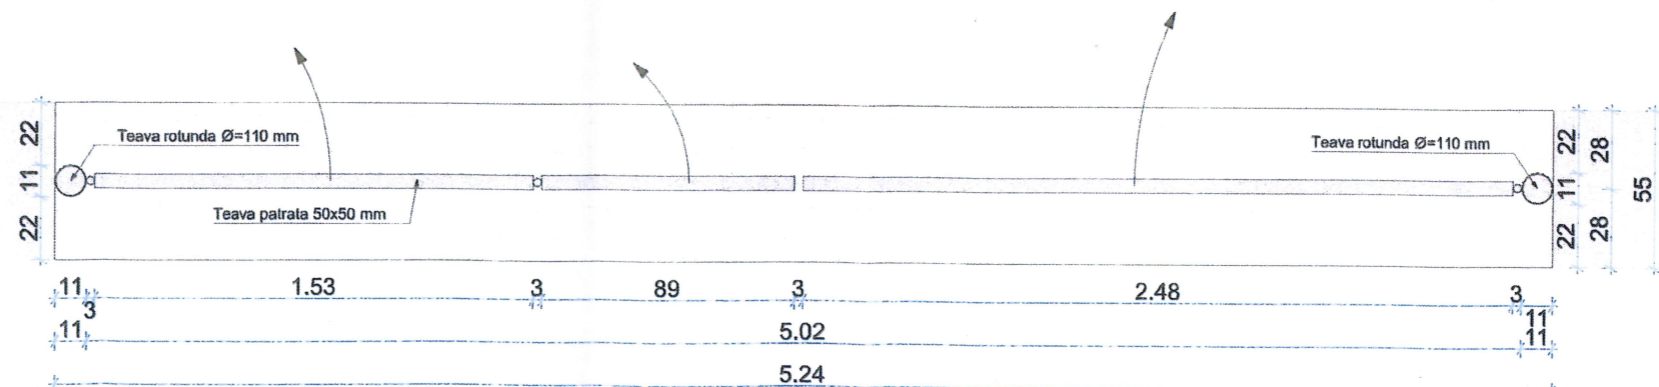

VEDERE IN PLAN POARTA ACCES SECUNDARA IMPREJMUIRE - TIP 1


LEGENDA DEGRADARI:

Gard metalic cu vopsea degradata sau lipsa


MINISTERUL CULTURII ȘI IDENTITĂȚII
 NATURALI ȘI MONUMENTELOR
 SERVICIUL NAȚIONAL DE PATRIE MONUMENTE
 52 din 07.07.2023
 VIZAT
 DIRECTOR GENERAL




Verificator / Expert	Nume	Semnatura	Comanța	Referat / Expertiză nr. / Data	Pr.nr.:
	dr. ing. Timu Alexandru			BENEFICIAR: U.A.T. MUNICIPIUL BRAILA	06/2022
SEF PROIECT	dr. ing. Timu Alexandru		Scara: 1:25	Adresa: Piata Independentei nr.1, municipiul Braila, 810210	Faza: D.T.A.C. +D.T.O.E.
PROIECTANT	dr. ing. Timu Alexandru			TITLU PROIECT: REABILITARE GARD IMPREJMUIRE GRADINA PUBLICA	
DESENAT	Arh. Alexandru Ciobotaru		Data: 2023	Amplasament: Municipiul Braila, strada Gradinii Publice	Pl.nr.: A-05 rev.0
				TITLUL PLANSEI: DETALIU IMPREJMUIRE - TIP 1 - POARTA ACCES SECUNDARA - DEGRADARI	

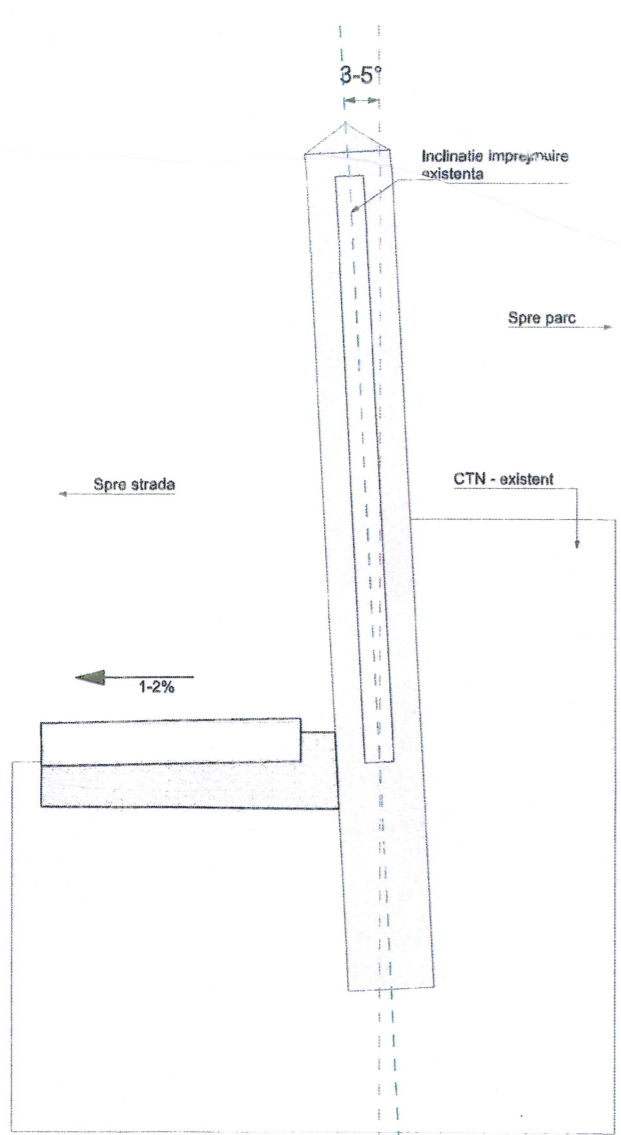

SECTIUNE - TIP 2

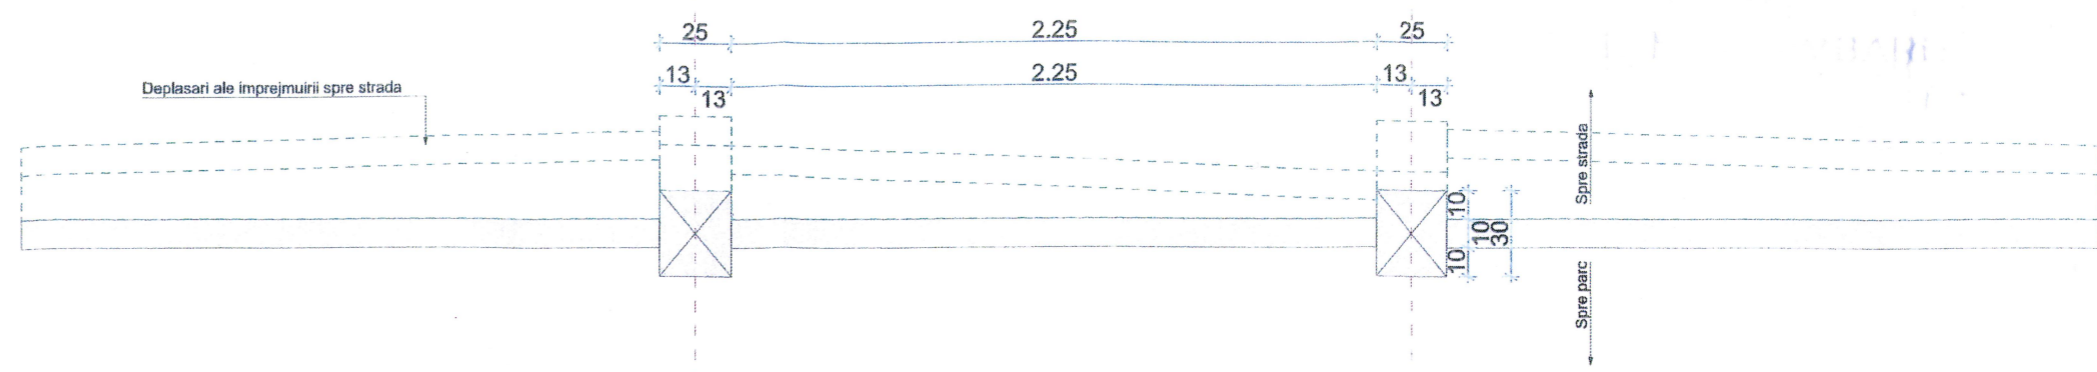


VEDERE IN PLAN IMPREJMUIRE - TIP 2

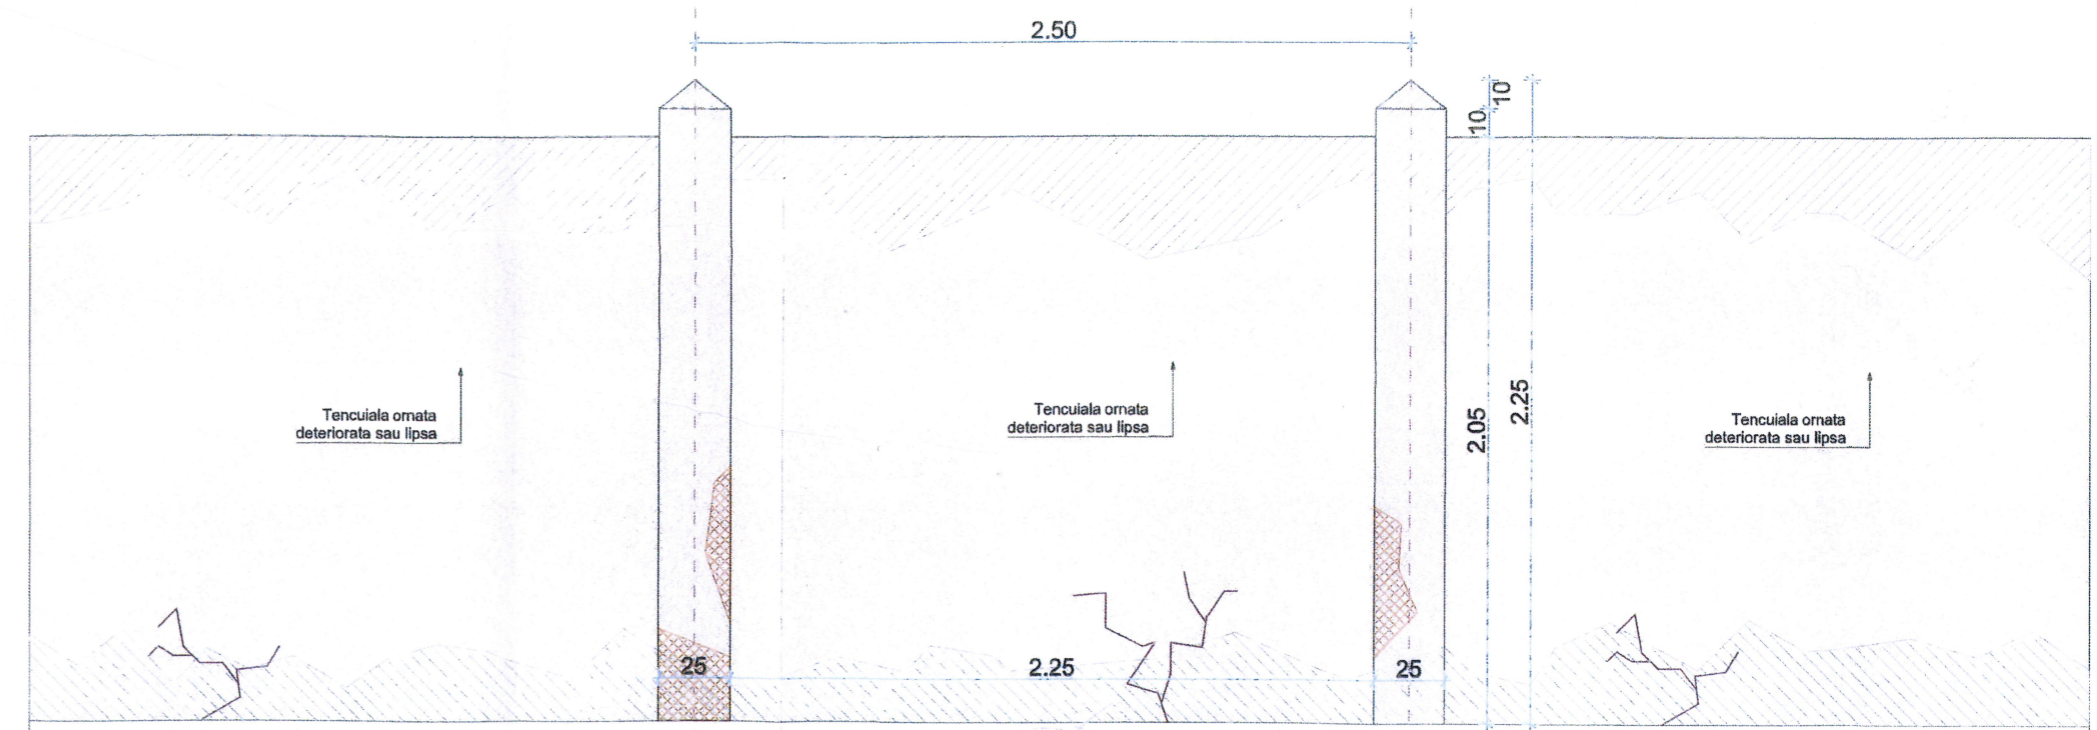


VEDERE IMPREJMUIRE - TIP 2


- LEGENDA DEGRADARI:**
- Zona cu elemente lipsa
 - Zona cu tencuiala vizibil afectata/lipsa
 - Prezenta fisurilor si crapaturilor
 - Prezenta deplasarilor imprejmuirii

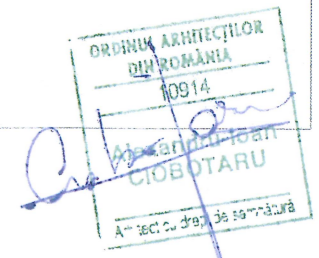


Verificator / Expert	Nume		Referat / Expertiză nr. / Data	
	ING. FLORINA C. POGĂCEANU SPECIALIST ARHITECTURA Nr. 10914 S.C. ARHITECTURA Nr. 233 S		BENEFICIAR: U.A.T. MUNICIPIUL BRAILA Adresa: Piata Independentei nr.1, municipiul Braila, 810210	
	j33/982/2017; C.N.E. RO 3707699 Sat Ciocănești, comuna Ciocănești, Strada Peninsulară, nr. 15, Judet Suceava tel: +40 743/188.452; e-mail: office.timcompsolutions@gmail.com		Pr.nr.: 06/2022	
Specificație	Nume	Semnatura	Scara:	TITLU PROIECT:
SEF PROIECT	dr. ing. Timu Alexandru		1:25	REABILITARE GARD IMPREJMUIRE GRADINA PUBLICA
PROIECTANT	dr. ing. Timu Alexandru			Amplasament: Municipiul Braila, strada Gradinii Publice
DESENAT	Arh. Alexandru Ciobotaru		Data: 2023	TITLUL PLANȘEI: DETALIU IMPREJMUIRE - TIP 2 - DEGRADARI
				Faza: D.T.A.C. +D.T.O.E.
				PLnr.: A-06 rev.0

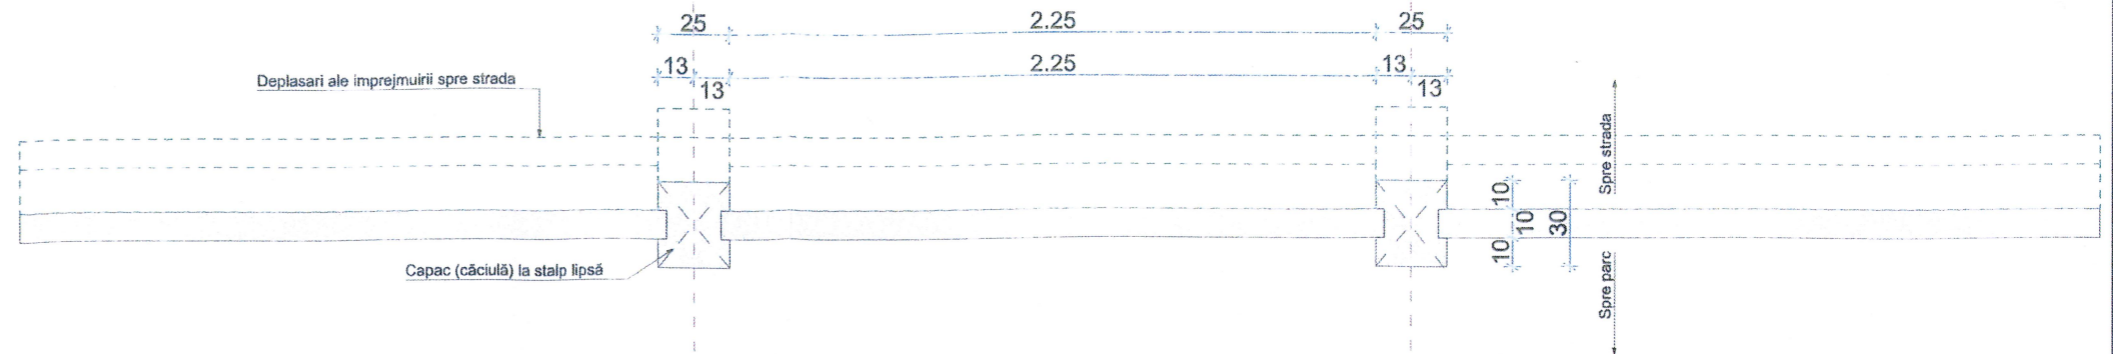

VEDERE IN PLAN IMPREJMUIRE - TIP 3

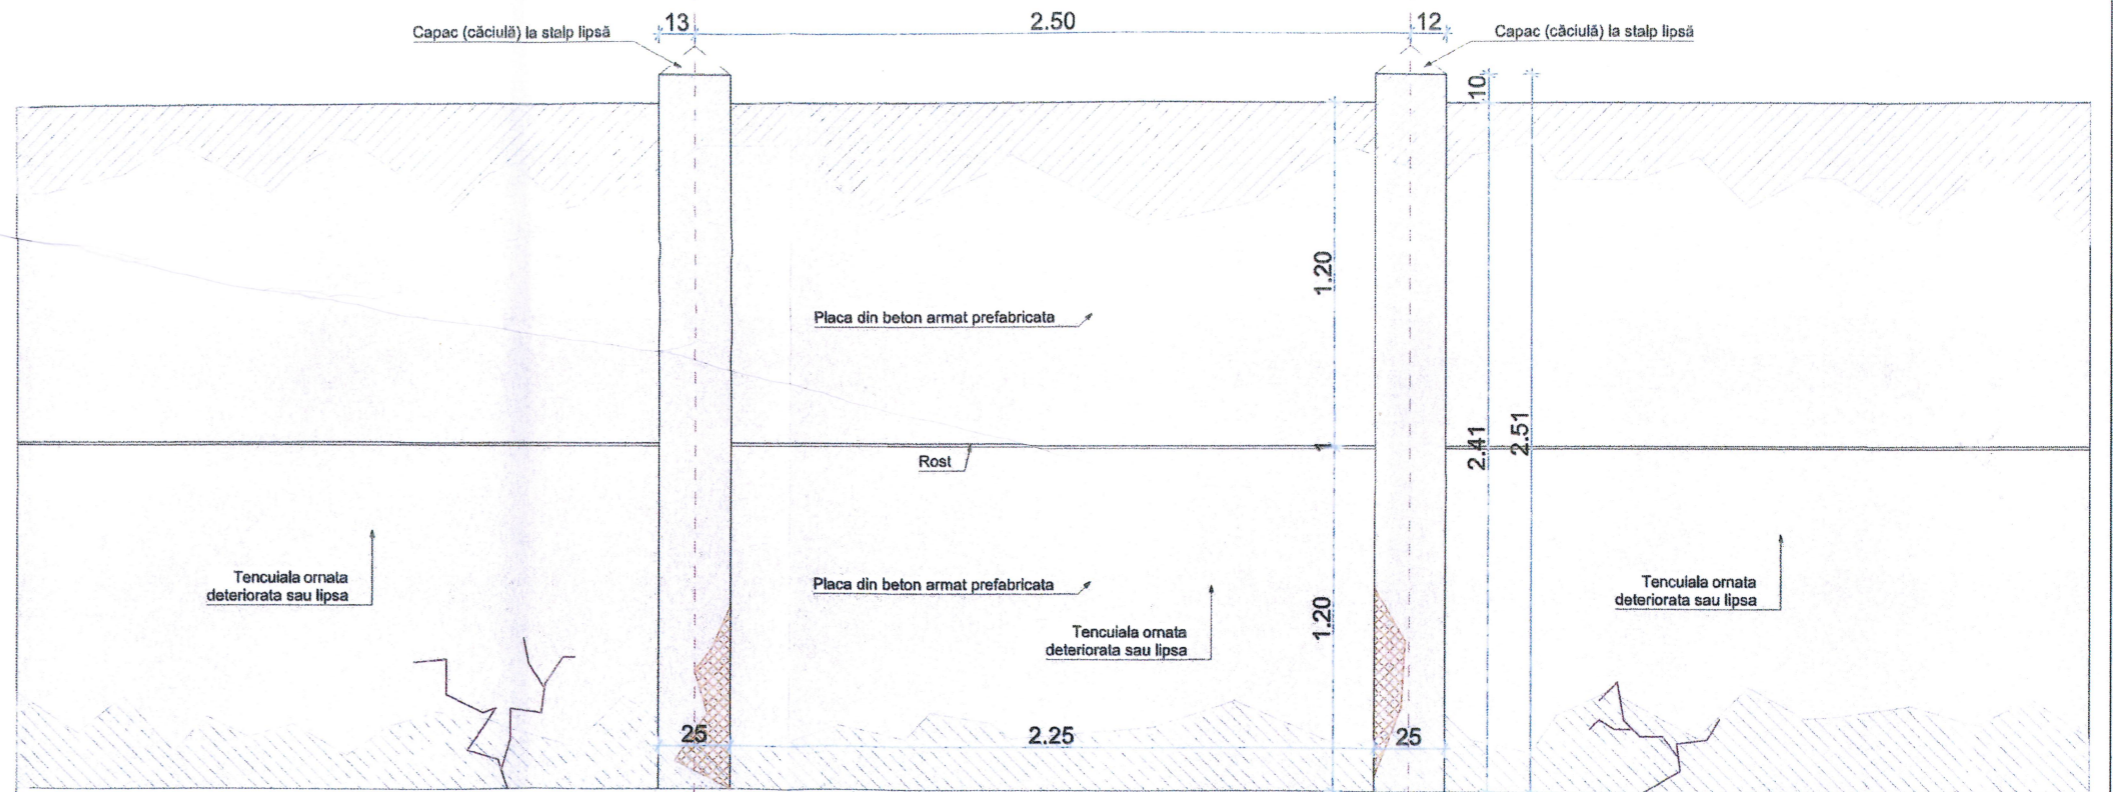


VEDERE IMPREJMUIRE - TIP 3

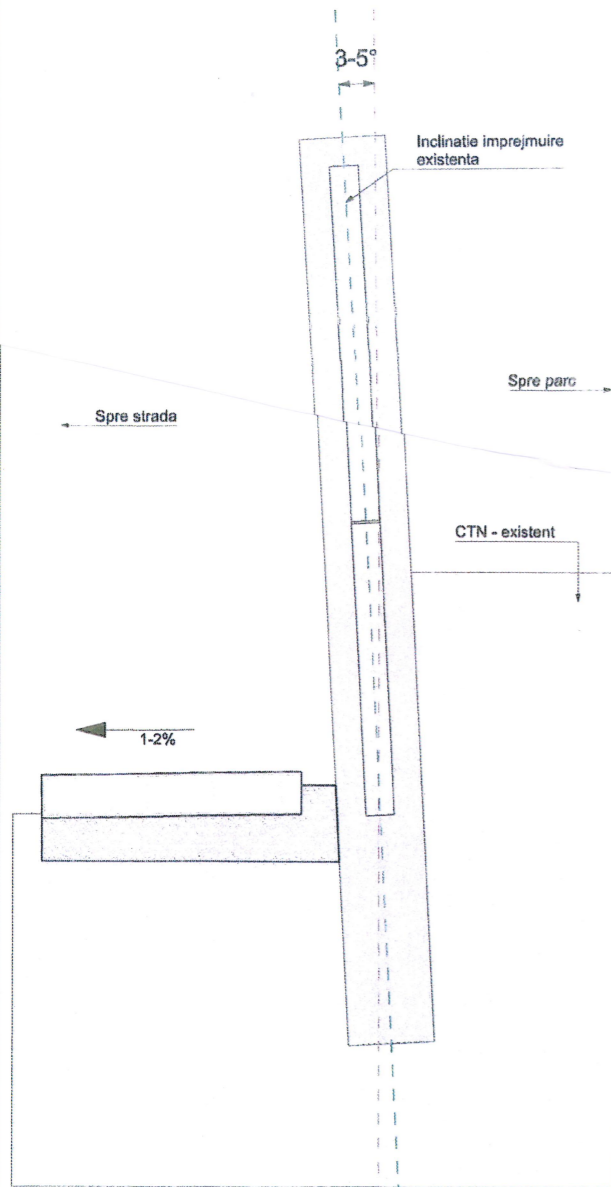


SECTIUNE - TIP 3

- LEGENDA DEGRADARI:**
- Zona cu elemente lipsa
 - Zona cu tencuiala vizibil afectata/lipsa
 - Prezenta fisurilor si crapaturilor
 - Prezenta deplasariilor imprejmuirii

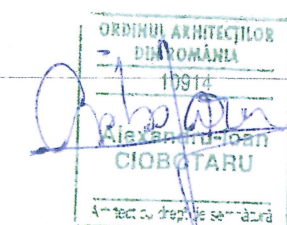


Verificator / Expert	Nume	Referat / Expertiză nr. / Data	
	ING. FLORINA C. POGĂNEANU SPECIALIST CERINȚA 4 B.D. Nr. 233 S Sat Ciocănești, comuna Ciocănești, județul Braila, str. 15, Județul Buceava tel: +40 743/188.452; e-mail: office.timcompsolutions@gmail.com	BENEFICIAR: U.A.T. MUNICIPIUL BRAILA Adresa: Piata Independentei nr.1, municipiul Braila, 810210	
Pr.nr.: 06/2022		TITLU PROIECT: REABILITARE GARD IMPREJMUIRE GRADINA PUBLICA Amplasament: Municipiul Braila, strada Gradinii Publice	Faza: D.T.A.C. +D.T.O.E.
Specificație	Nume	Semnatura	Scara: 1:25
SEF PROIECT	dr. ing. Timu Alexandru		
PROIECTANT	dr. ing. Timu Alexandru		
DESENAT	Arh. Alexandru Ciobotaru		Data: 2023
			TITLUL PLANȘEI: DETALIU IMPREJMUIRE - TIP 3 - DEGRADARI
			PL.nr.: A-07 rev.0


PROIECT DE REABILITARE A GĂRDII ÎN ZONĂ DE IDENTITATE
MUNICIPIUL BRAILA
STRADA GRADINII PUBLICE NR. 1
PROIECTANT: ARH. ALEXANDRU CIOBOTARU
52. DATA: 07.07.2023
VERIFICATOR: ING. FLORINA C. POGĂNEANU

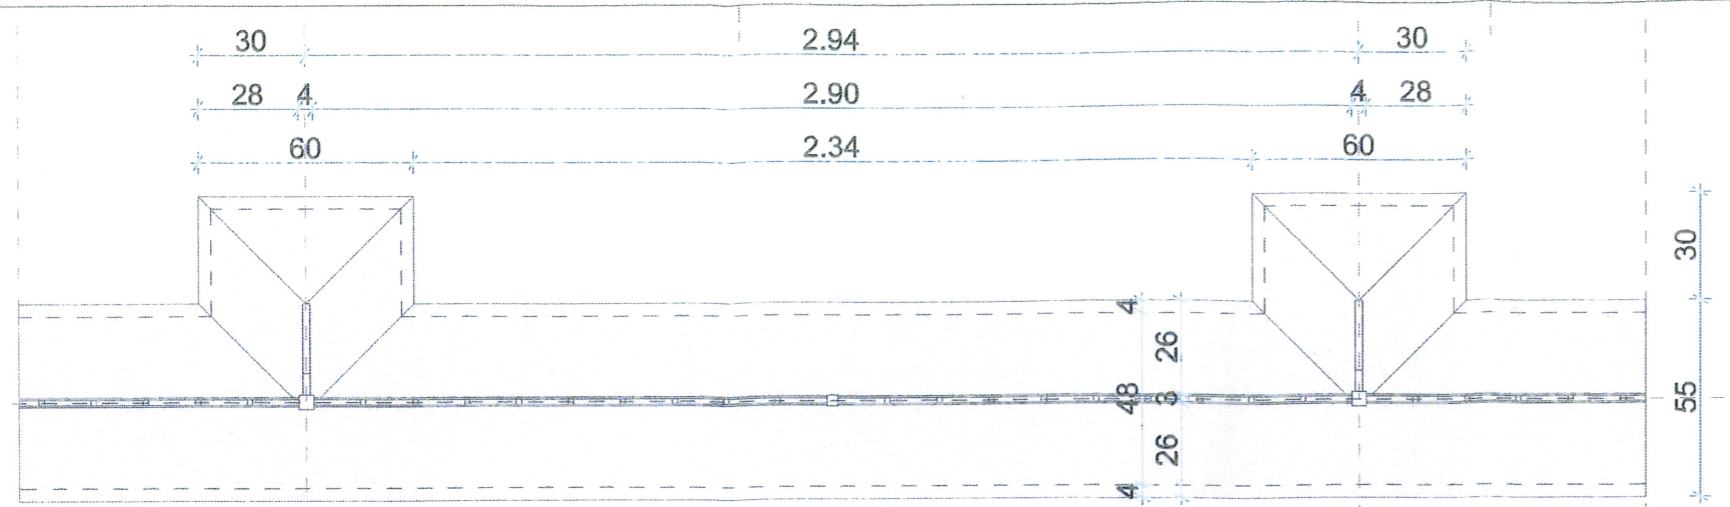


IMPREJMUIRE - TIP 1

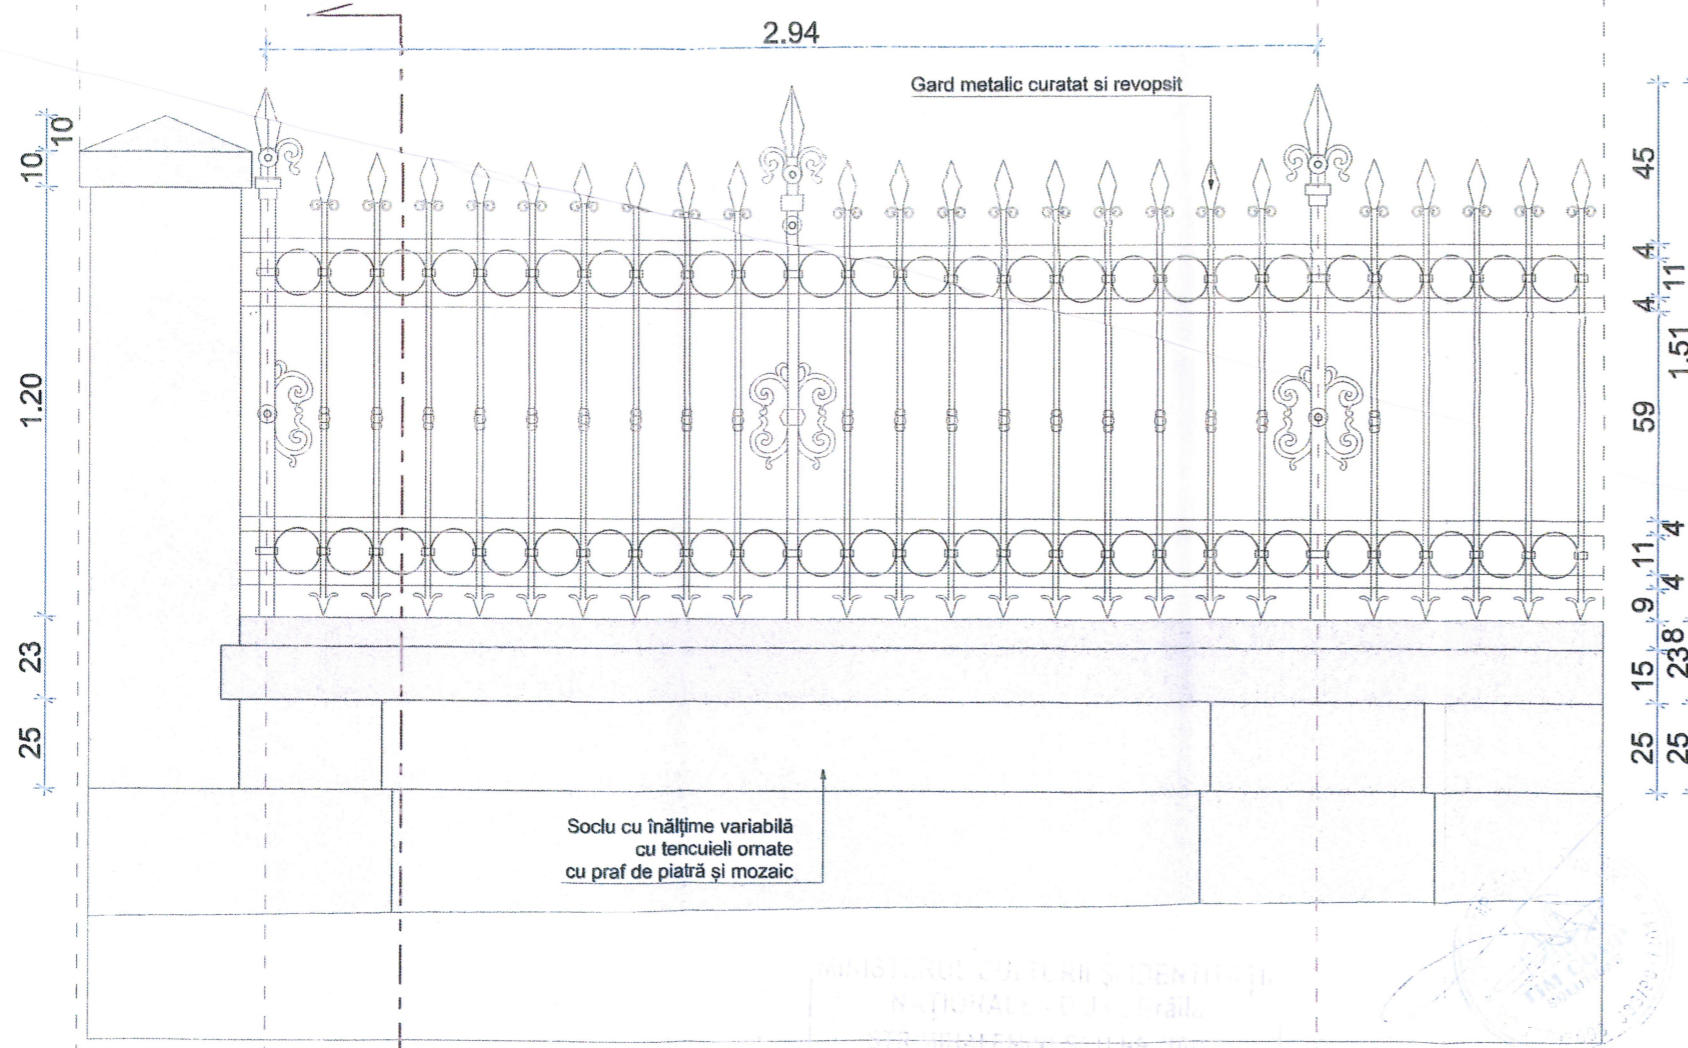

VEDERE IMPREJMUIRE - TIP 1

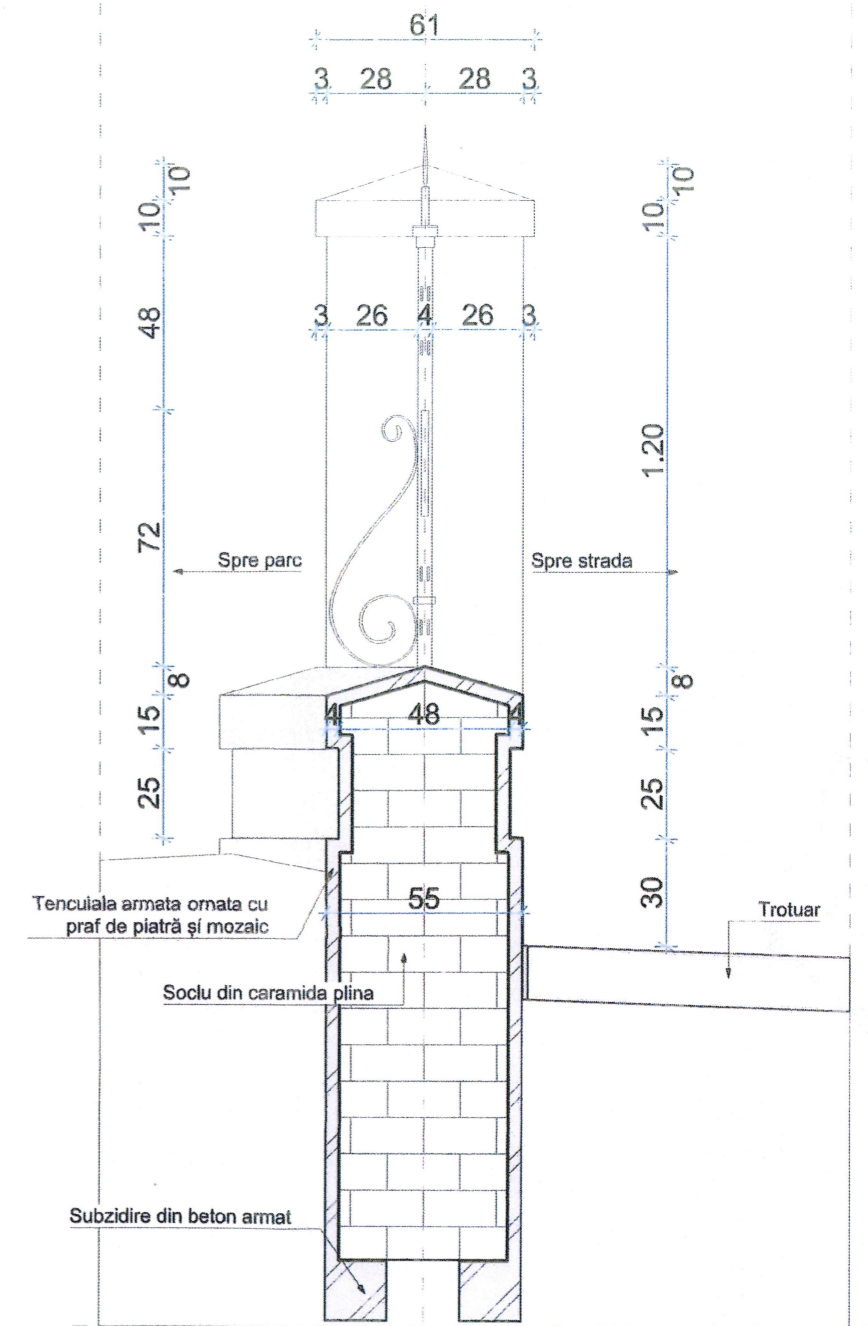


SECTIUNE IMPREJMUIRE - TIP 1

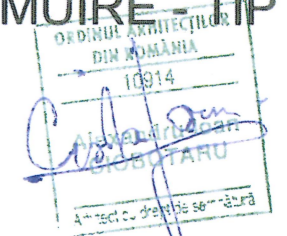


MINISTERUL CULTURII ȘI IDENTITĂȚII
NĂȚIONALE ȘI TURISMUL
APEXA SAU
VIZAT
SINE NUSCHIMBARI

52 DATA 07.07.2023

Verificator / Expert	Nume	Semnatura	Cerința	Referat / Expertiză nr. / Data	Pr.nr.: 06/2022
				BENEFICIAR: U.A.T. MUNICIPIUL BRAILA	
SEF PROIECT	dr. ing. Timu Alexandru		Scara: 1:20	Adresa: Piata Independentei nr.1, municipiul Braila, 810210	Faza: D.T.A.C. +D.T.O.E.
PROIECTANT	dr. ing. Timu Alexandru			TITLU PROIECT: REABILITARE GARD IMPREJMUIRE GRADINA PUBLICA	
DESENAT	Arh. Alexandru Ciobotaru		Data: 2023	Amplasament: Municipiul Braila, strada Gradinii Publice	Pl.nr.: A-08 rev.0
				TITLUL PLANȘEI: DETALIU IMPREJMUIRE - TIP 1 - PROPUS	

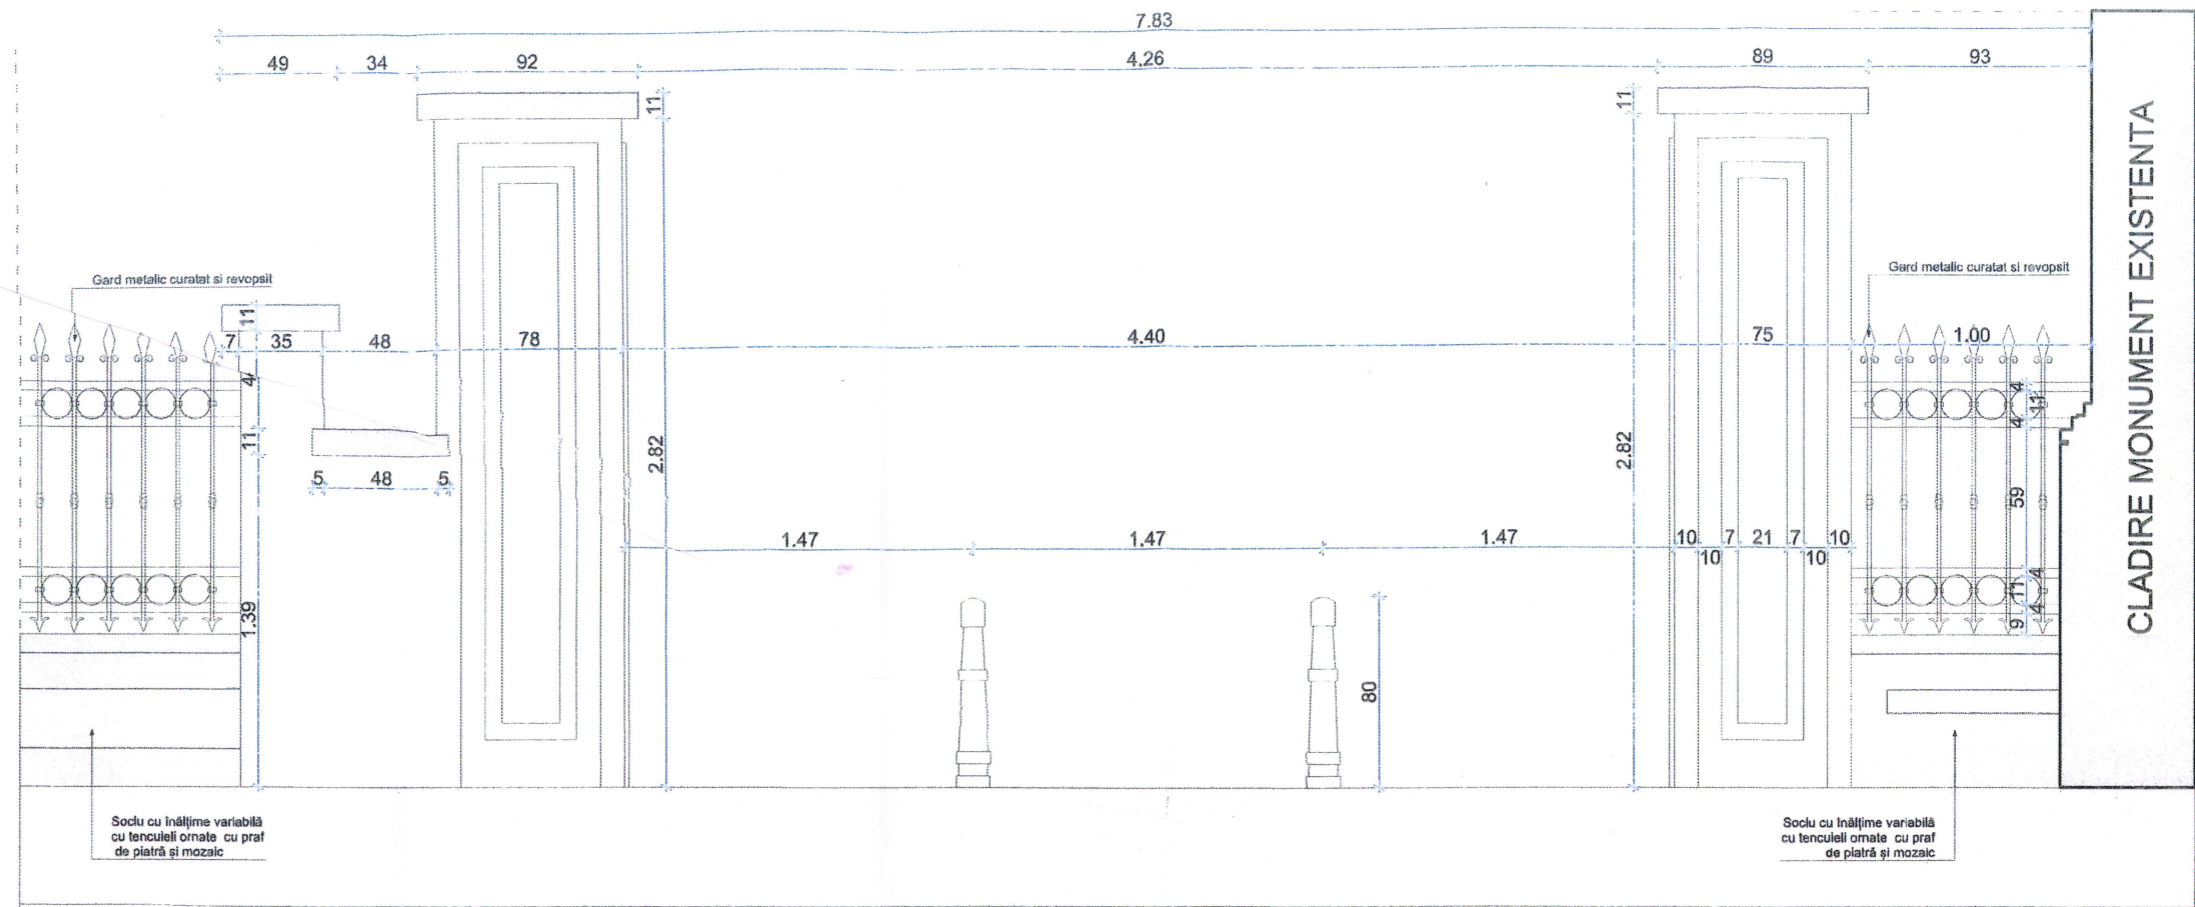


VEDERE POARTA ACCES PRINCIPALA IMPREJMUIRE - TIP 1

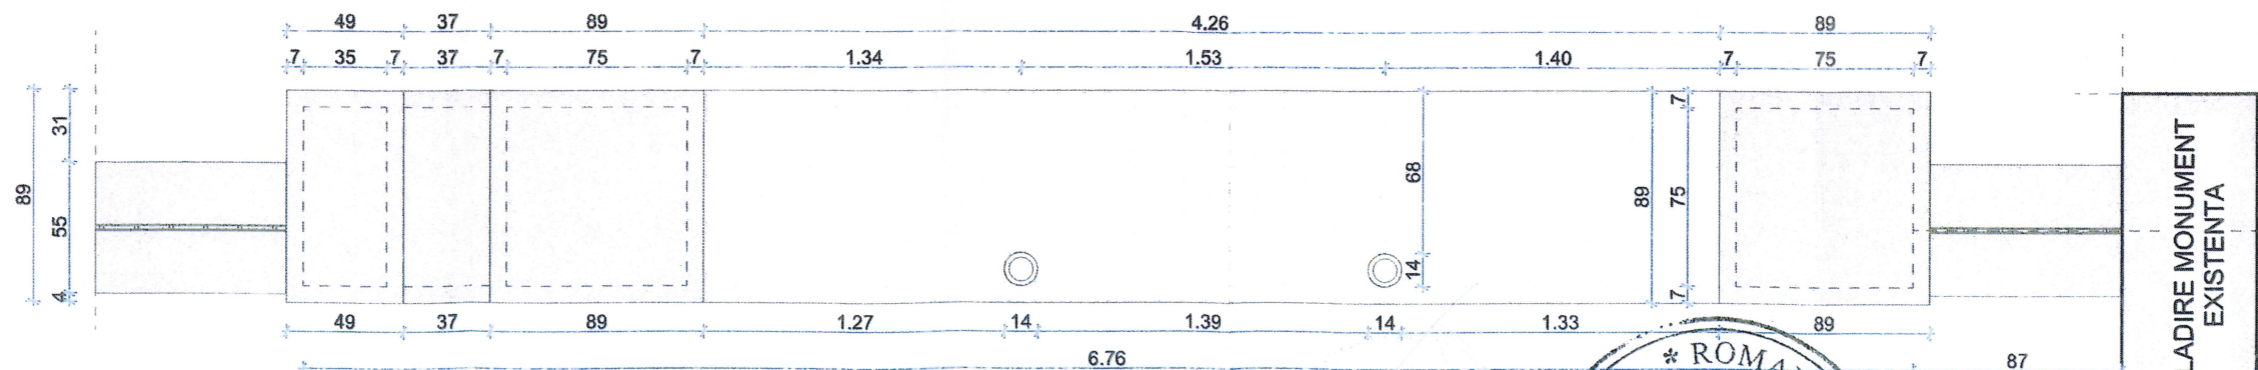


VEDERE IN PLAN POARTA ACCES PRINCIPALA IMPREJMUIRE - TIP 1


MINISTERUL CULTURII ȘI IDENTITĂȚII
 NAȚIONALE
 STR. DEBATELE ȘI DEBATELE
 Nr. 52, DATA: 07.07.2023
 VIZAT
 ȘEF DE SECȚIE

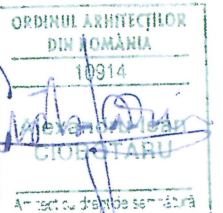

Verificator / Expert	Nume	Semnătura	Șterșor	Referat / Expertiză nr. / Data	
				BENEFICIAR: U.A.T. MUNICIPIUL BRAILA	Pr.nr.: 06/2022
Specificație	Nume	Semnătura	Scara: 1:30	Adresa: Piata Independentei nr.1, municipiul Braila, 810210	Faza: D.T.A.C. +D.T.O.E.
SEF PROIECT	dr. ing. Timu Alexandru			TITLU PROIECT: REABILITARE GARD IMPREJMUIRE GRADINA PUBLICA	
PROIECTANT	dr. ing. Timu Alexandru			Amplasament: Municipiul Braila, strada Gradinii Publice	
DESENAT	Arh. Alexandru Ciobotaru		Data: 2023	TITLUL PLANȘEI: DETALIU IMPREJMUIRE - TIP 1 - POARTA ACCES PRINCIPALA - PROPUȘ	Pl.nr.: A-09 rev.0

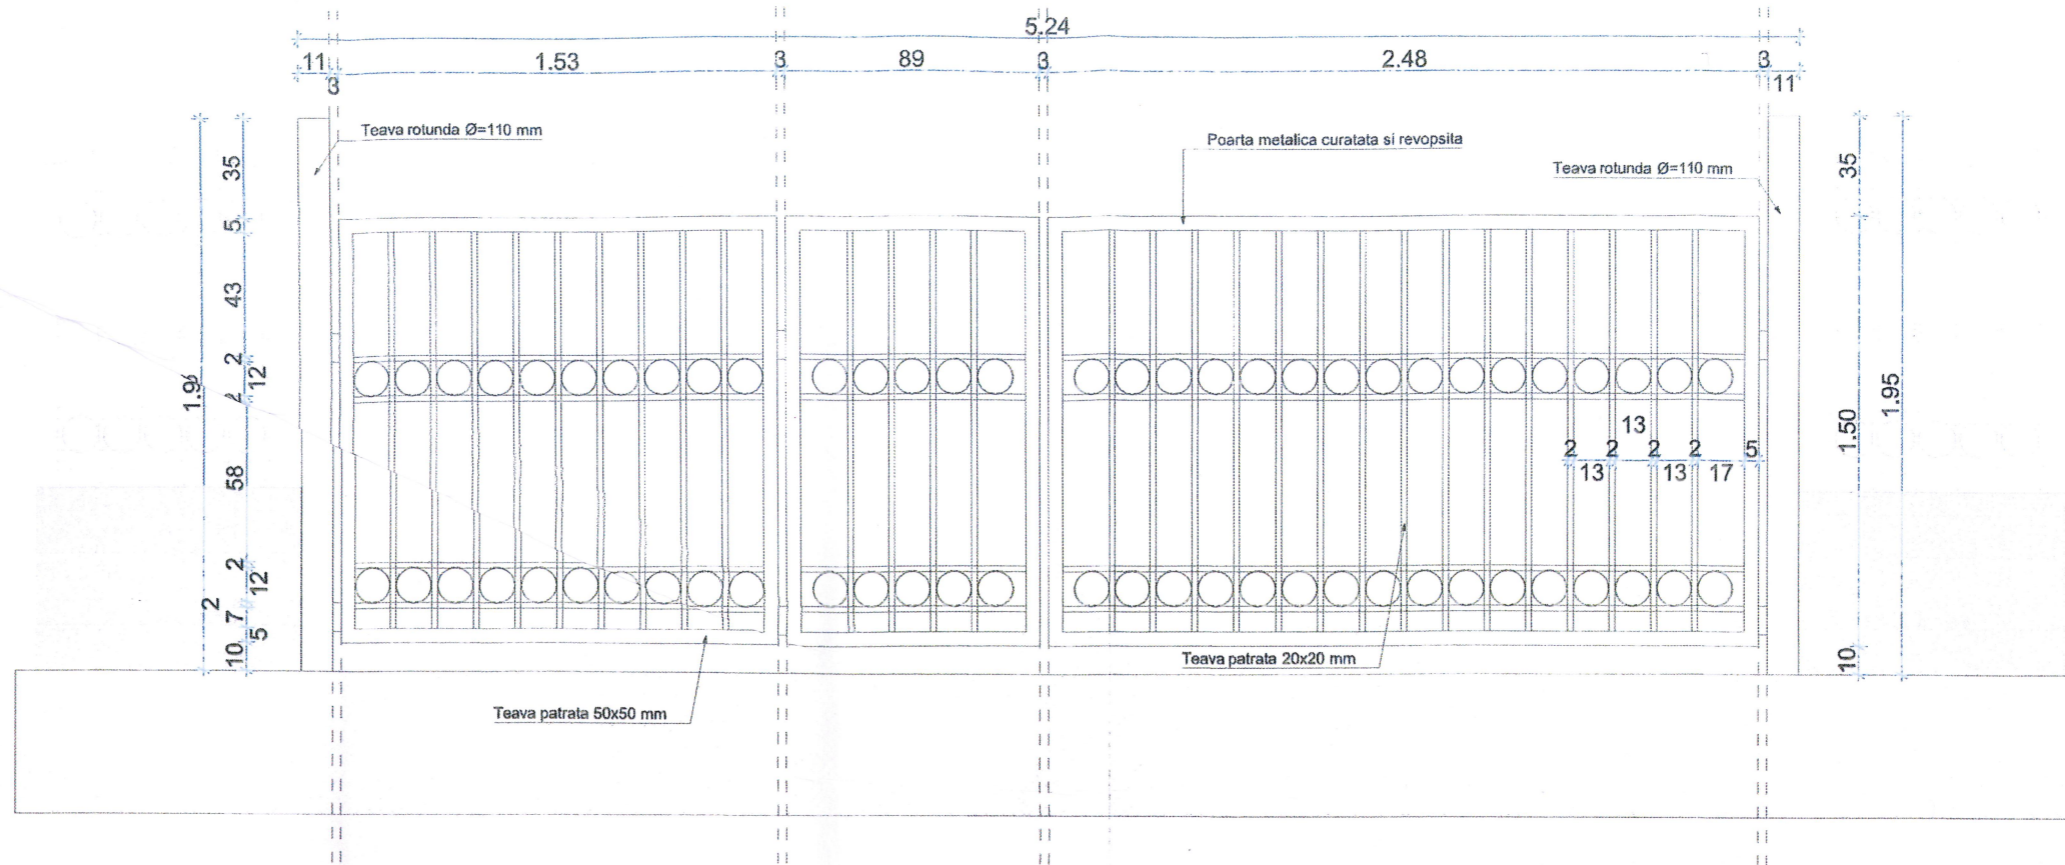

VEDERE POARTA ACCES SECUNDARA IMPREJMUIRE - TIP 1

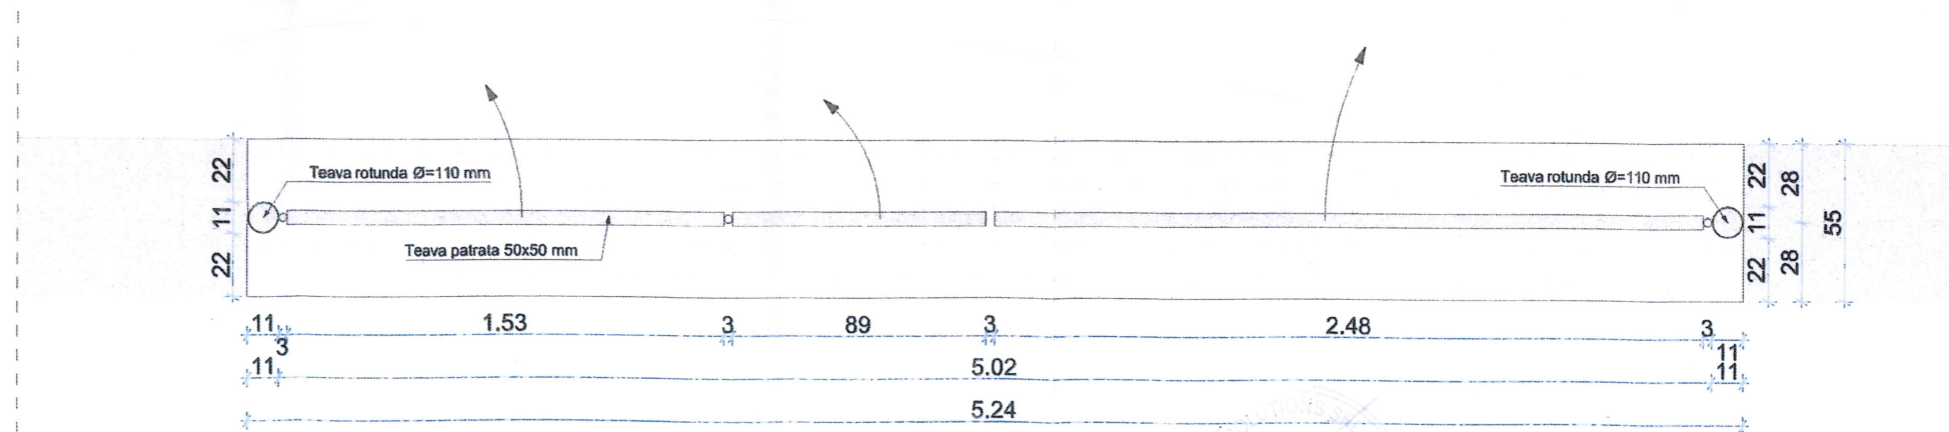


VEDERE IN PLAN POARTA ACCES SECUNDARA IMPREJMUIRE - TIP 1



MINISTERUL CULTURII SI IDENTITATI
NATIONALE SI TURISMUL
STRADA MIHAI EMINESCU NR. 10-12
ANEXA LA AVIZUL
NR. 52 DATA 07.07.2023
VIZAT
SOPRE MONTAJUL

ORDINUL ARHITECTUROR
DIN ROMANIA
10914
ALEXANDRU
CIOBOTARU
Arhitect cu drept de semnatura


Verificator / Expert	Nume	Referat / Expertiza nr. / Data
	Sat Ciocănești, comuna Ciocănești, Strada Principală nr. 15, județ Buceava tel: +40 743/188.452, e-mail: office.timcompconsulting@gmail.com	BENEFICIAR: U.A.T. MUNICIPIUL BRAILA Adresa: Piata Independentei nr.1, municipiul Braila, 810210
Specificație	Nume	TITLU PROIECT: REABILITARE GARD IMPREJMUIRE GRADINA PUBLICA Amplasament: Municipiul Braila, strada Gradinii Publice
SEF PROIECT	dr. ing. Timu Alexandru	Faza: D.T.A.C. +D.T.O.E.
PROIECTANT	dr. ing. Timu Alexandru	TITLUL PLANȘEI: DETALIU IMPREJMUIRE - TIP 1 - POARTA ACCES SECUNDARA - PROPUS
DESENAT	Arh. Alexandru Ciobotaru	Pr.nr.: 06/2022 Data: 2023 Pln.r.: A-10 rev.0

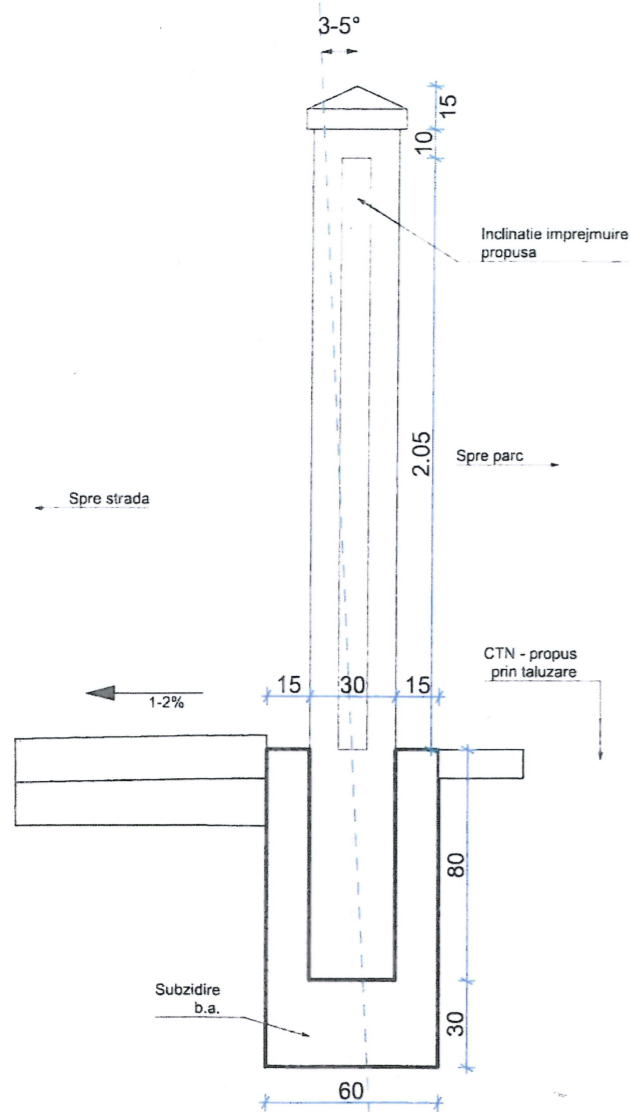





MINISTERUL CULTURII ȘI IDENTITĂȚII
 NAȚIONALE - D.J.C. Brăila
 STR. MIHAIL EMINESCU NR. 10-12
 ANEXA LA AVIZUL
 NR. 62 / DATA 27.07.2023
VIZAT
 SPRE NESCHIMBARE

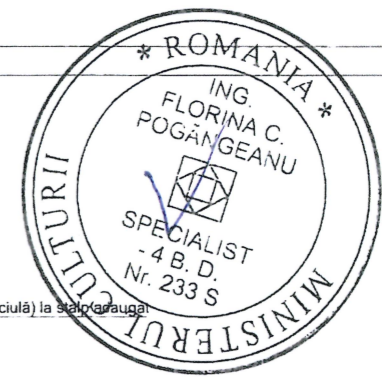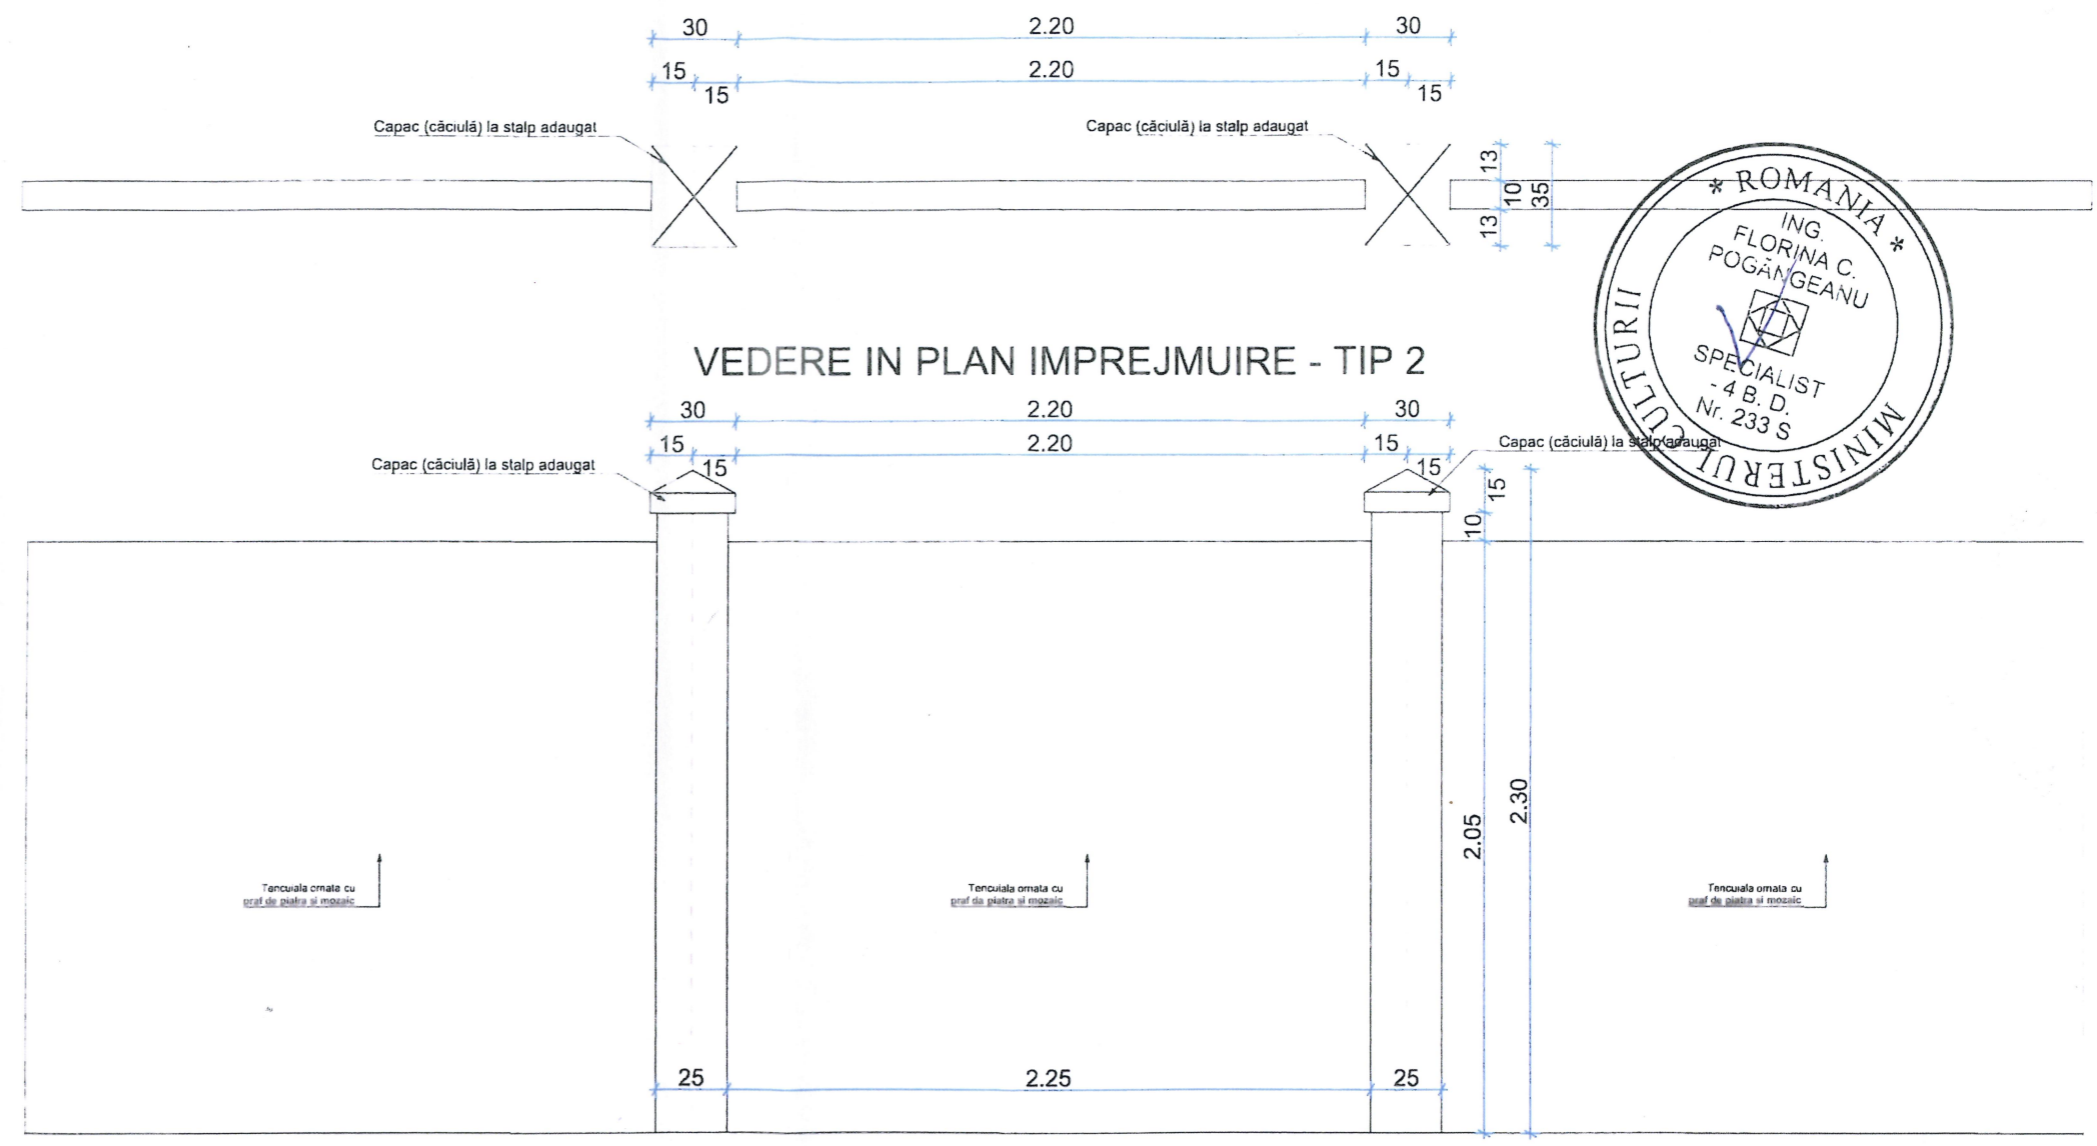

VEDERE IMPREJMUIRE - TIP 2

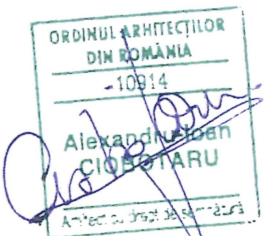


Verificator / Expert	Nume	Semnatura	Reterat / Expertiza nr. / Data
	[33/982/2017; C.I.F. RO 37707699; Sat Ciocănești, comuna Ciocănești, Strada Principală, nr. 15, județ Suceava tel: +40 743/188.452; e-mail: office.timcompsolutions@gmail.com		BENEFICIAR: U.A.T. MUNICIPIUL BRAILA Adresa: Piata Independentei nr.1, municipiul Braila, 810210
	Pr.nr.: 06/2022	TITLU PROIECT: REABILITARE GARD IMPREJMUIRE GRADINA PUBLICA Amplasament: Municipiul Braila, strada Gradinii Publice	
	Scara: 1:25	Faza: D.T.A.C. +D.T.O.E.	
	Data: 2023	TITLUL PLANSEI: DETALIU IMPREJMUIRE - TIP 2 - PROPUS	
SEF PROIECT	dr. ing. Timu Alexandru	<i>[Signature]</i>	PLnr.: A-11
PROIECTANT	dr. ing. Timu Alexandru	<i>[Signature]</i>	rev.0
DESENAT	Arh. Alexandru Ciobotaru	<i>[Signature]</i>	

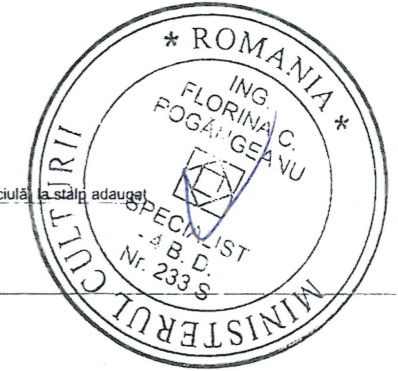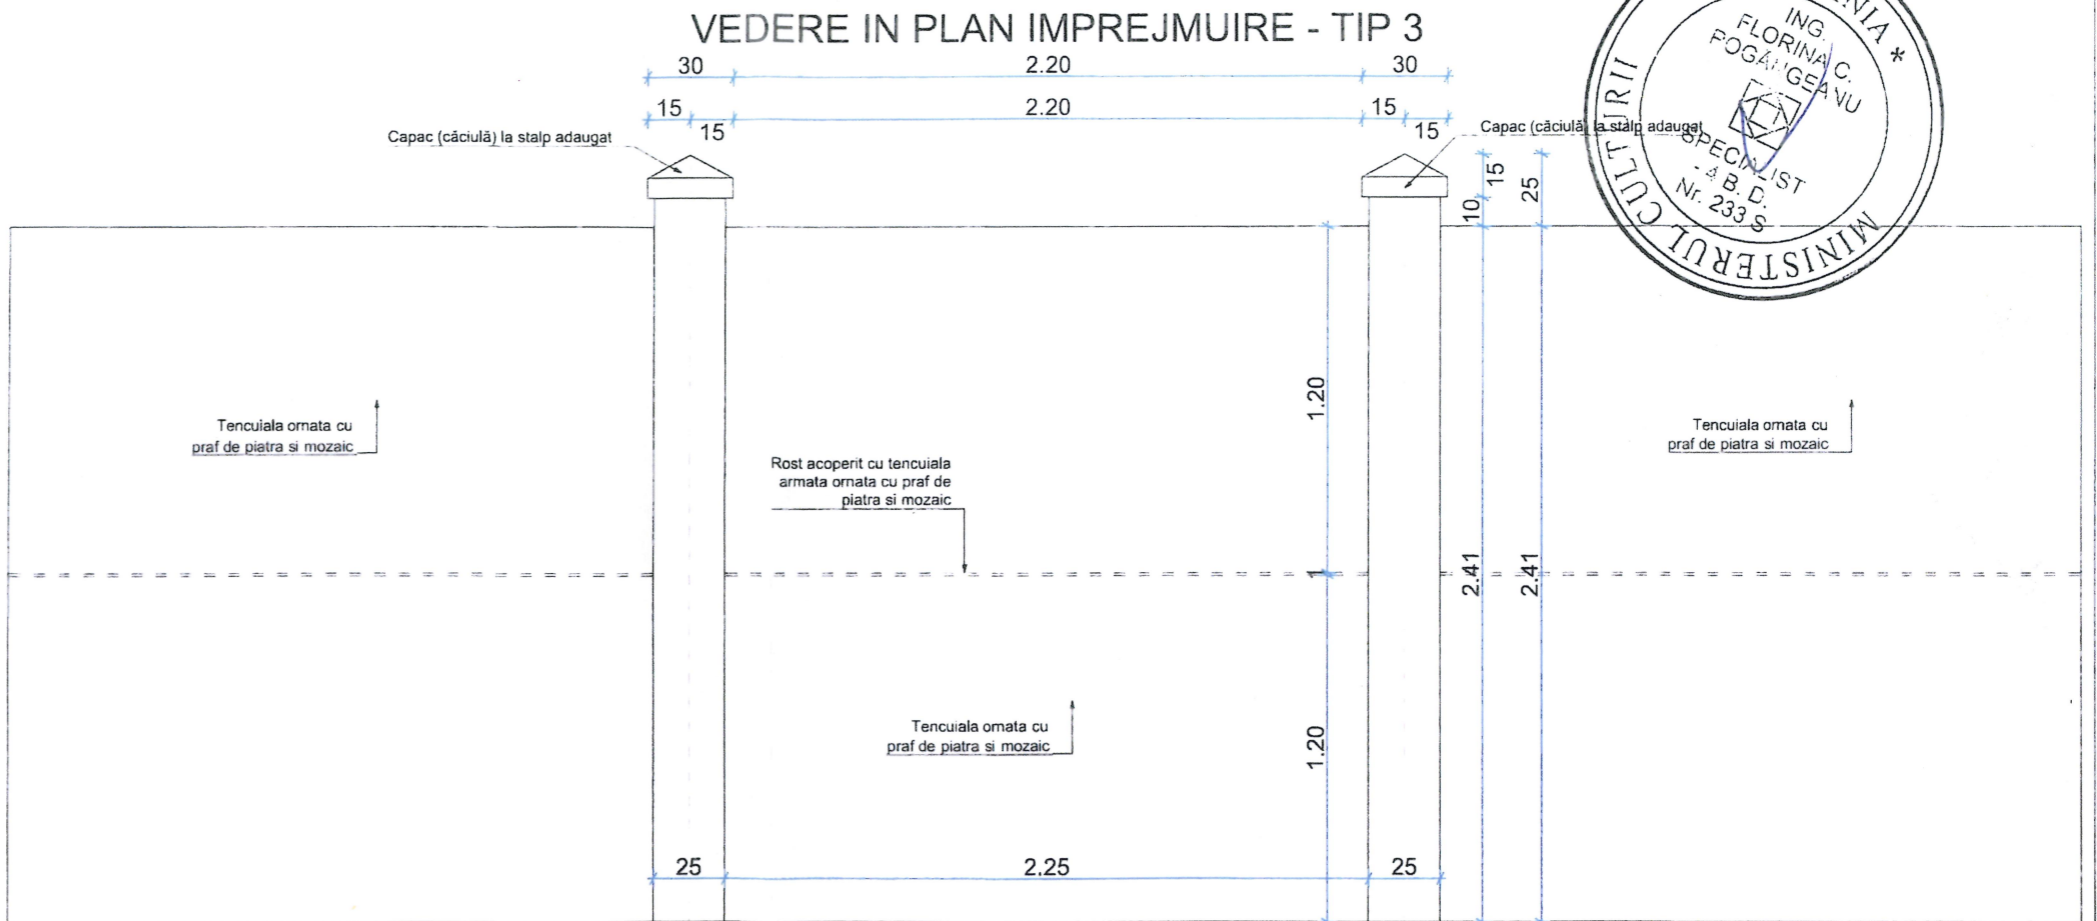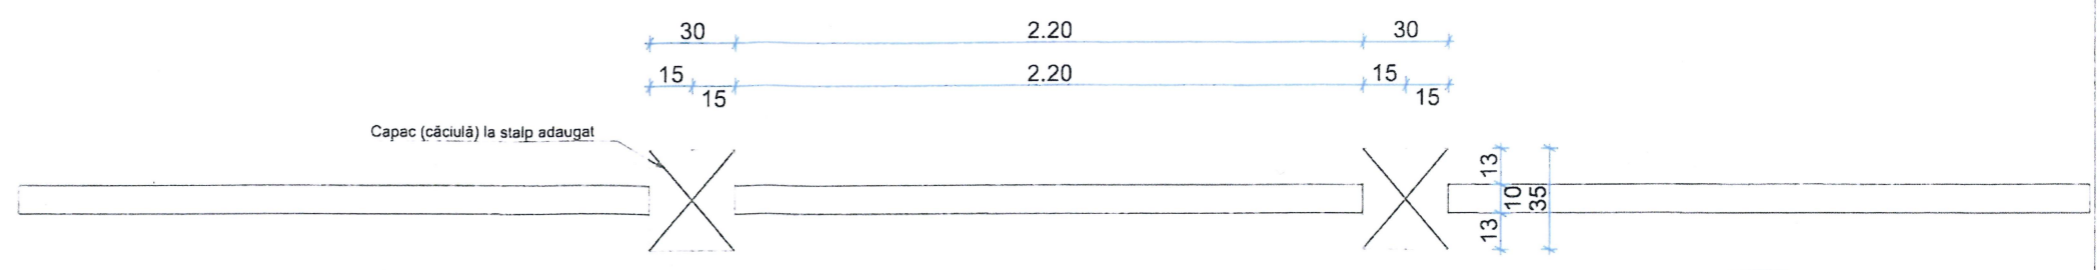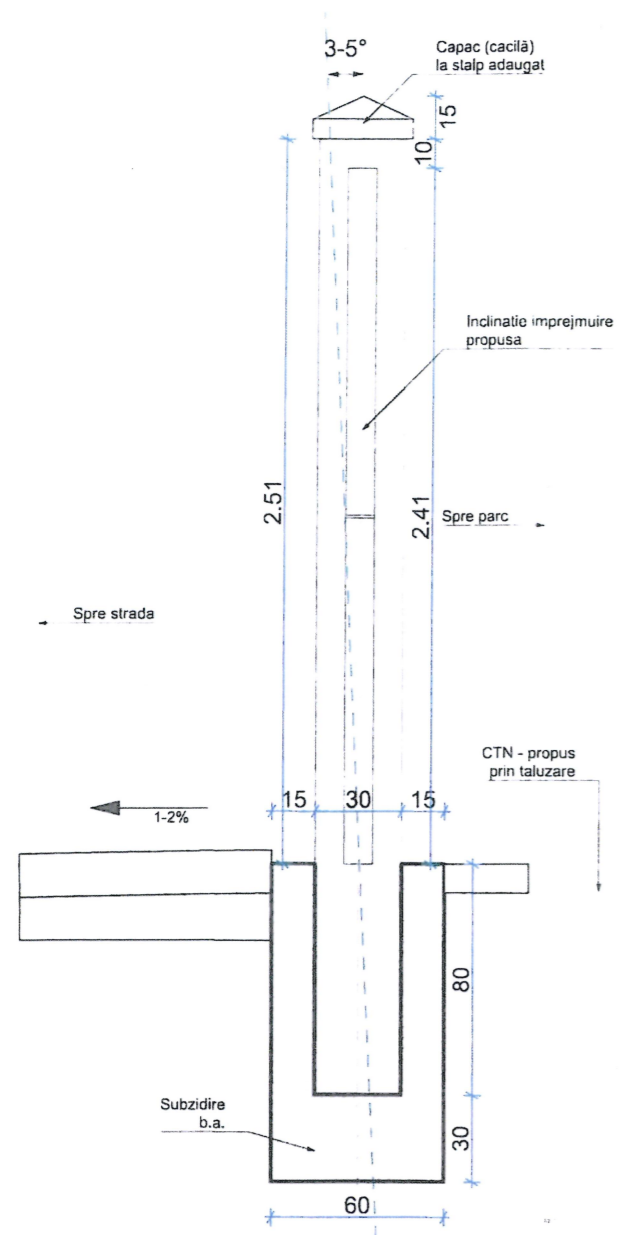

MINISTERUL CULTURII ȘI IDENTITĂȚII
 NAȚIONALE - D.J.C. Brăila
 STR. MIHAI EMINESCU NR. 10-12
 ANEXA LA AVIZUL
 NR. 52 / DATA 07.07.2023
VIZAT
 SPRE NESCHIMBARE

VEDERE IMPREJMUIRE - TIP 3

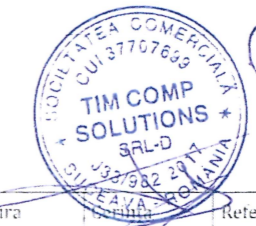

Verificator / Expert	Nume	Semnatura	Referat / Expertiză nr. / Data
	133/982/2017; C.I.F. RO 37707699; Sat Ciocănești, comuna Ciocănești, Strada Principală, nr. 15, județ Suceava tel: +40 743/188.452; e-mail: office.timcompsolutions@gmail.com		BENEFICIAR: U.A.T. MUNICIPIUL BRAILA Adresa: Piata Independentei nr.1, municipiul Braila, 810210
	Specificație SEF PROIECT PROIECTANT DESENAT	Nume dr. ing. Timu Alexandru dr. ing. Timu Alexandru Arh. Alexandru Ciobotaru	Semnatura
			Pr.nr.: 06/2022 Faza: D.T.A.C. +D.T.O.E. Pl.nr.: A-12 rev.0