


Verificator / Expert	Nume		Semnatura	Cerința	Referat / Expertiză nr. / Data	
	POGANGEANU C. FLORINA ROMANIA M.I.C.T. NR.07005 INGINER PROIECTE			J33/982/2017; C.I.F. RO 37707699; Sat Ciocănești, comuna Ciocănești, Strada Principală, nr. 15, județ Suceava tel: +40 743/188.452; e-mail: office.timcompsolutions@gmail.com	BENEFICIAR: <b>U.A.T. MUNICIPIUL BRAILA</b> Adresa: Piata Independentei nr.1, municipiul Braila, 810210	Pr.nr.: 06/2022
	Specificație SEF PROIECT PROIECTANT DESENAT	Nume dr. ing. Timu Alexandru dr. ing. Timu Alexandru Arh. Alexandru Ciobotaru			Semnatura  	Scara: 1:50000 Data: 2023

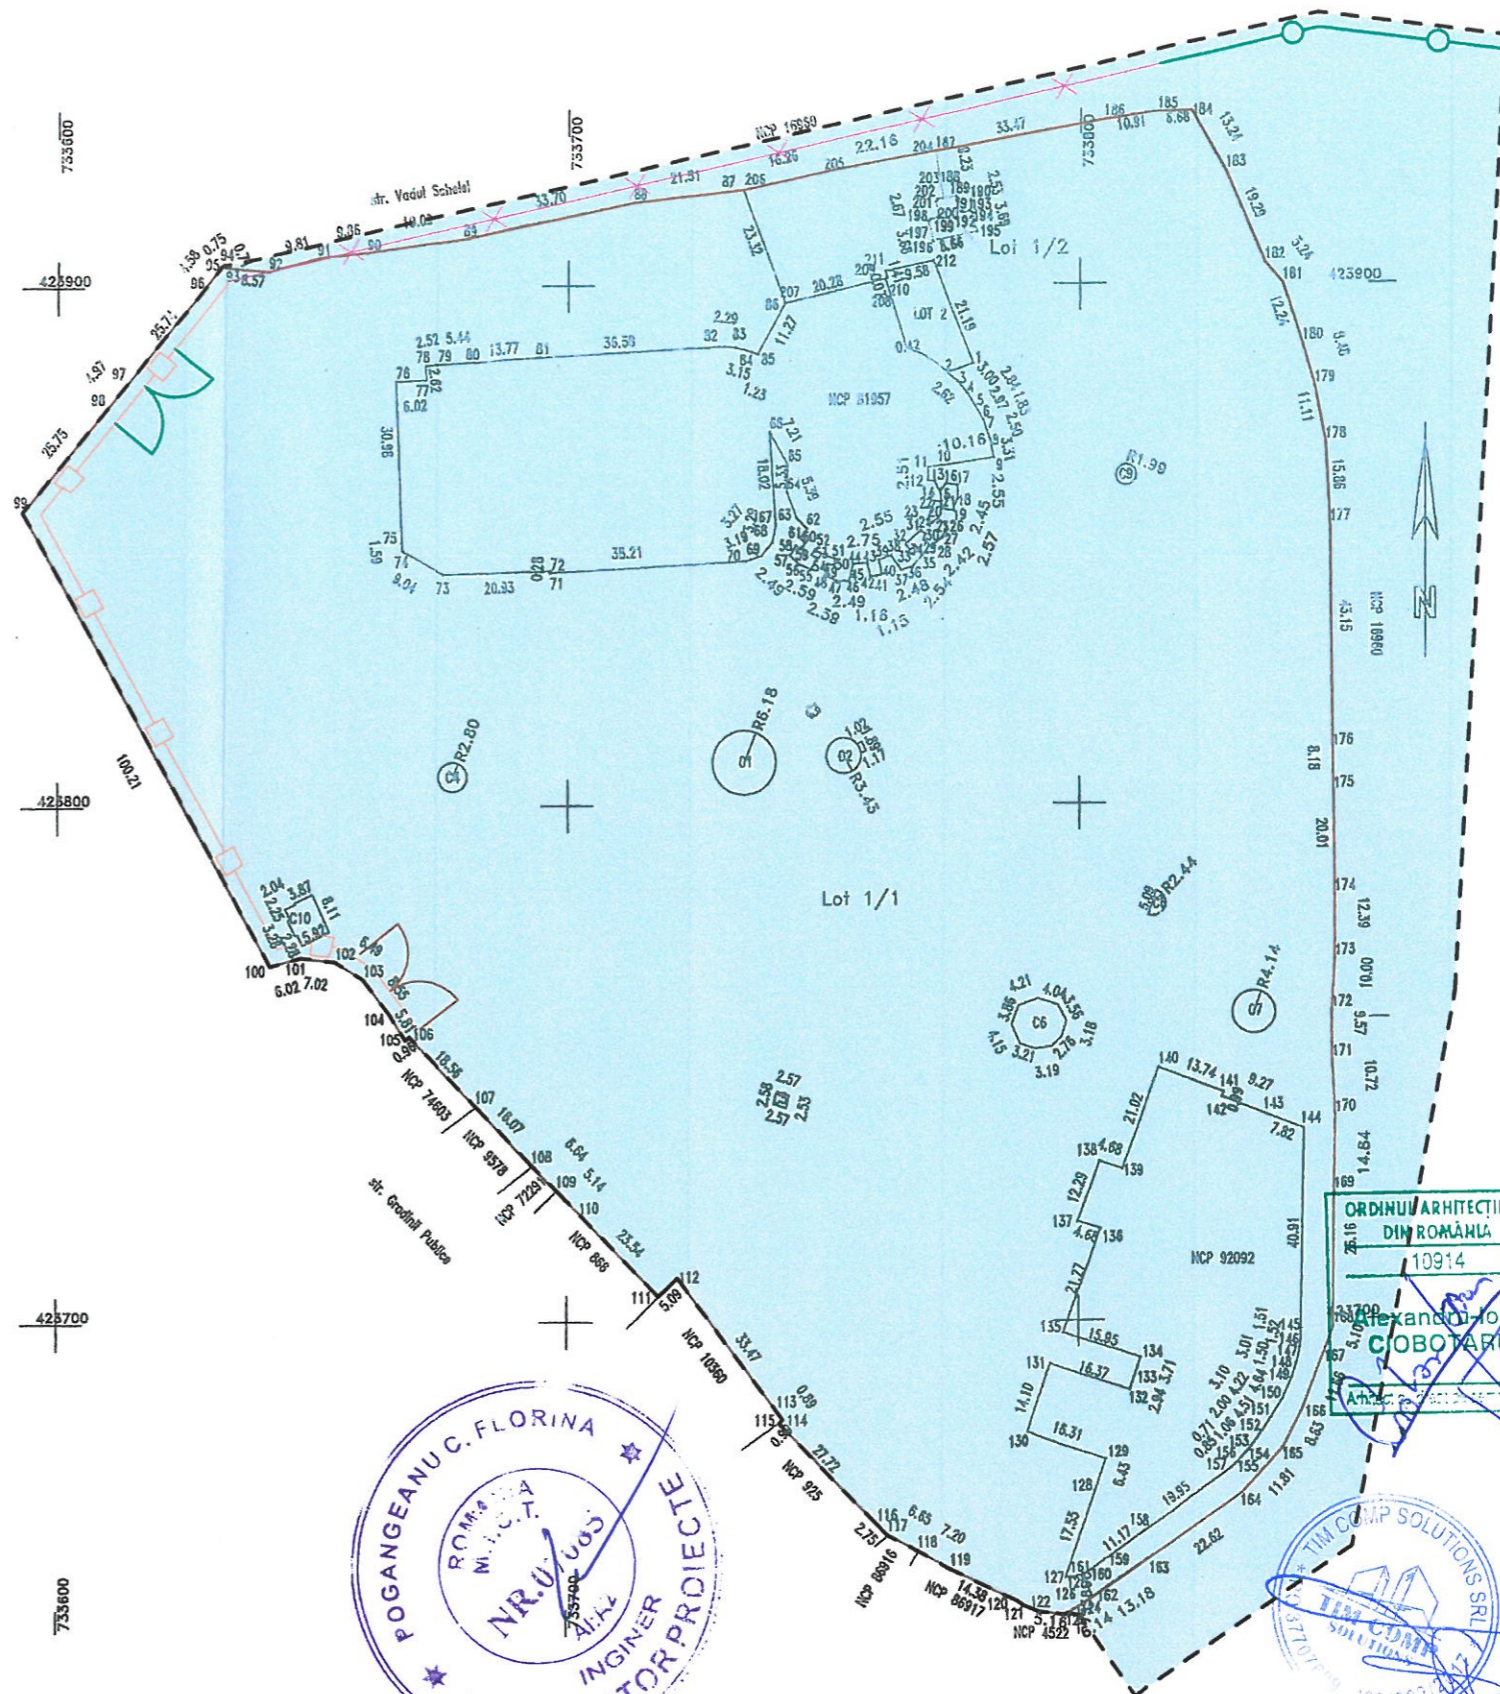

# LEGENDA:

ZONA ANALIZATA

DELIMITARE LIMITA PROPRIETATE - conform Plan amplasament si delimitare imobil nr 69214 din data 26.08.2021


TIP 1 IMPREJMUIRE

TIP 1 IMPREJMUIRE - POARTA ACCES 1


TIP 1 IMPREJMUIRE - POARTA ACCES 2

TIP 2 IMPREJMUIRE

TIP 3 IMPREJMUIRE

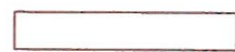


Verificator / Expert	Nume	Semnatura	Cerinta	Referat / Expertiza nr. / Data	
	[33/982/2017; C.I.F. RO 37707699; Sat Ciocănești, comuna Ciocănești, Strada Principală, nr. 15, județ Suceava tel: +40 743/188.452; e-mail: office.timcompsolutions@gmail.com			BENEFICIAR: <b>U.A.T. MUNICIPIUL BRAILA</b> Adresa: Piata Independentei nr.1, municipiul Braila, 810210	Pr.nr.: 06/2022
	Specificație SEF PROIECT PROIECTANT DESENAT	Nume dr. ing. Timu Alexandru dr. ing. Timu Alexandru Arh. Alexandru Ciobotaru	Semnatura  	Scara: 1:15000  Data: 2023	TITLU PROIECT: <b>REABILITARE GARD IMPREJMUIRE GRADINA PUBLICA</b> Amplasament: Municipiul Braila, strada Gradini Publice  TITLUL PLANȘEI: PLAN DE SITUATIE

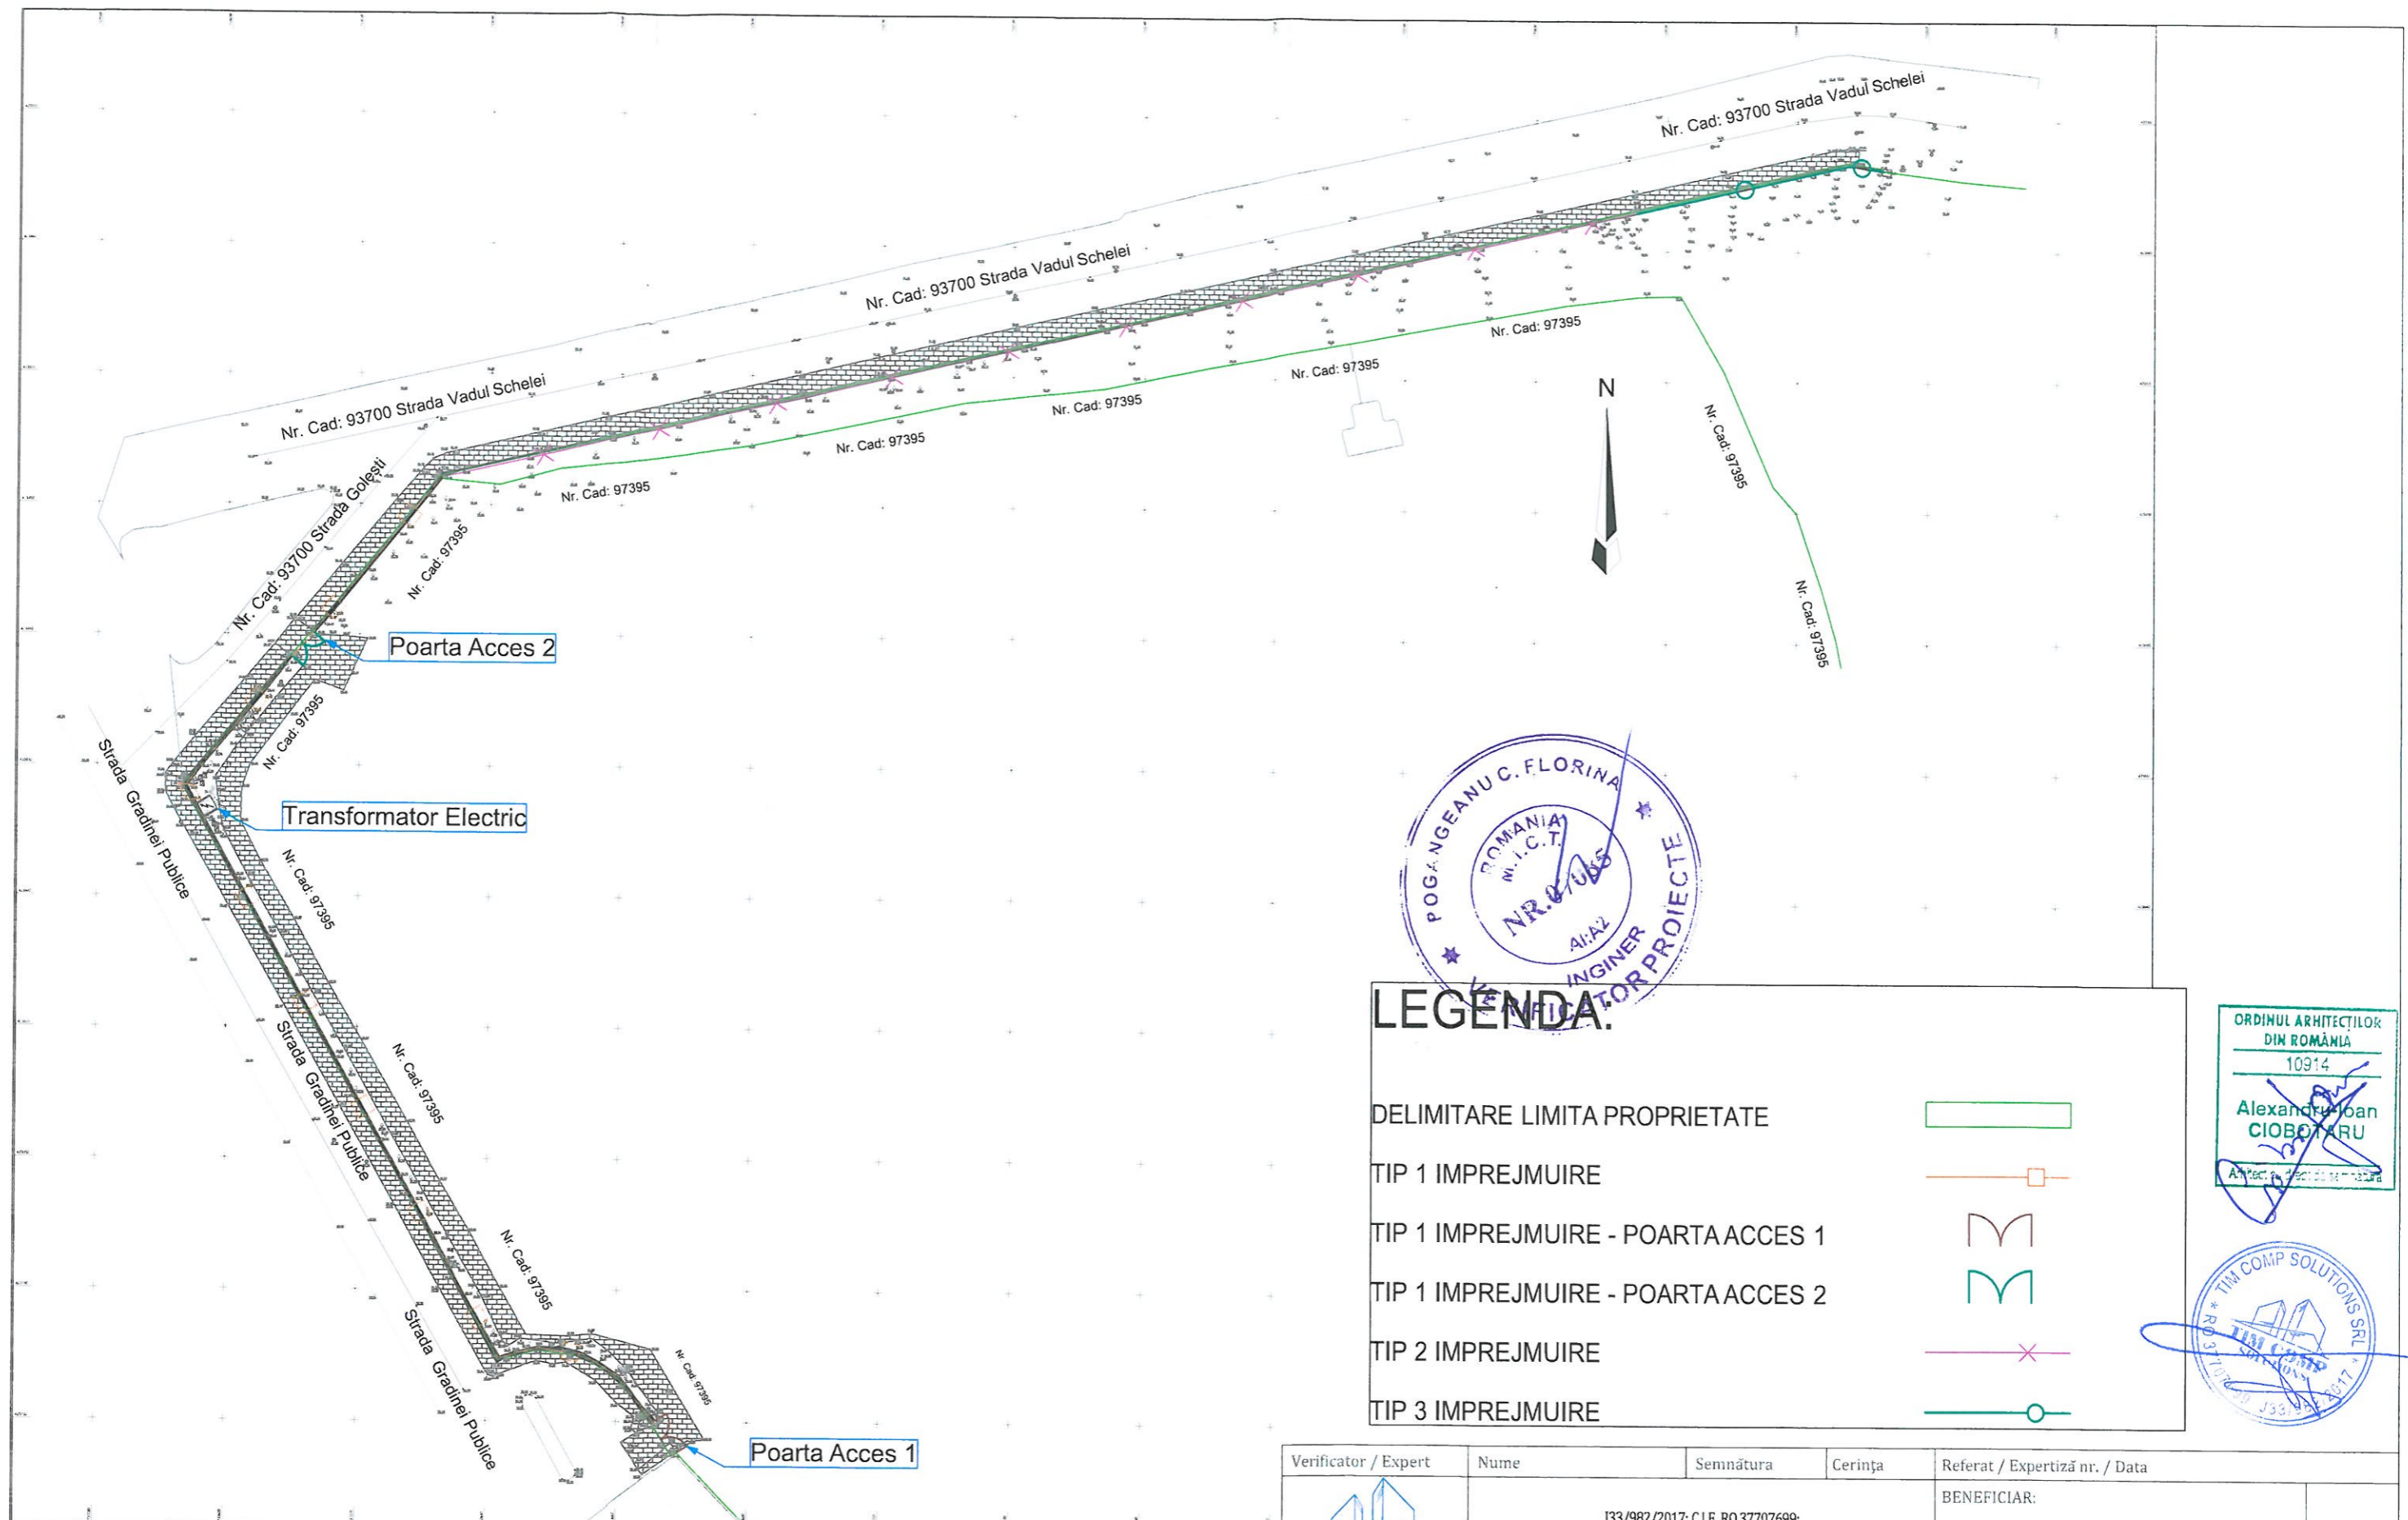


### LEGENDA.


- DELIMITARE LIMITA PROPRIETATE
- TIP 1 IMPREJMUIRE
- TIP 1 IMPREJMUIRE - POARTA ACCES 1
- TIP 1 IMPREJMUIRE - POARTA ACCES 2
- TIP 2 IMPREJMUIRE
- TIP 3 IMPREJMUIRE

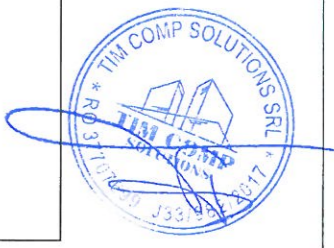

Verificator / Expert	Nume	Semnătura	Cerința	Referat / Expertiză nr. / Data
	[33/982/2017; C.I.F. RO 37707699; Sat Ciocănești, comuna Ciocănești, Strada Principală, nr. 15, județ Suceava tel: +40 743/188.452; e-mail: office.timcompsolutions@gmail.com			BENEFICIAR: <b>U.A.T. MUNICIPIUL BRAILA</b> Adresa: Piata Independentei nr.1, municipiul Braila, 810210
Pr.nr.: 06/2022	Titlu Proiect: <b>REABILITARE GARD IMPREJMUIRE GRADINA PUBLICA</b> Amplasament: Municipiul Braila, strada Grădinei Publice	Faza: D.A.L.I.	Scara: 1:1000	
Specificație	Nume	Semnătura	Data: 2023	TITLUL PLANȘEI: PLAN DE SITUATIE - Detaliu
SEF PROIECT	dr. ing. Timu Alexandru			Pl.nr.: A-02.1
PROIECTANT	dr. ing. Timu Alexandru			rev.0
DESENAT	Arh. Alexandru Ciobotaru			

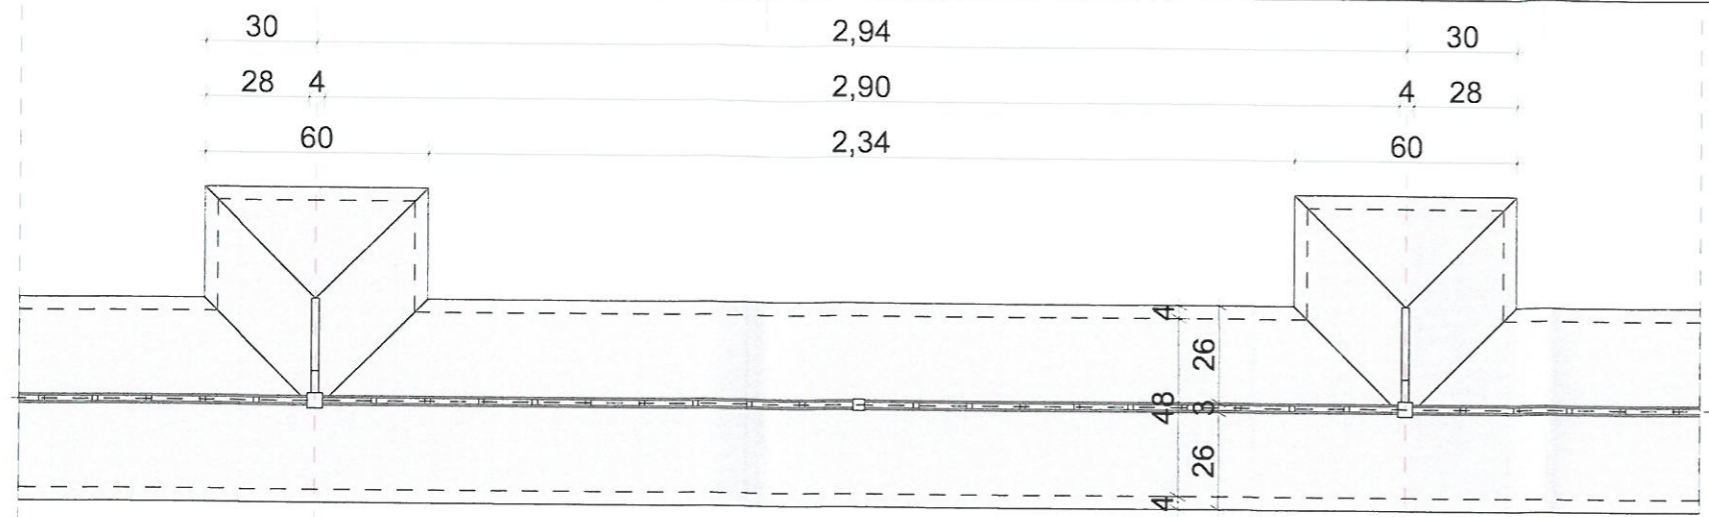


IMPREJMUIRE - TIP 1

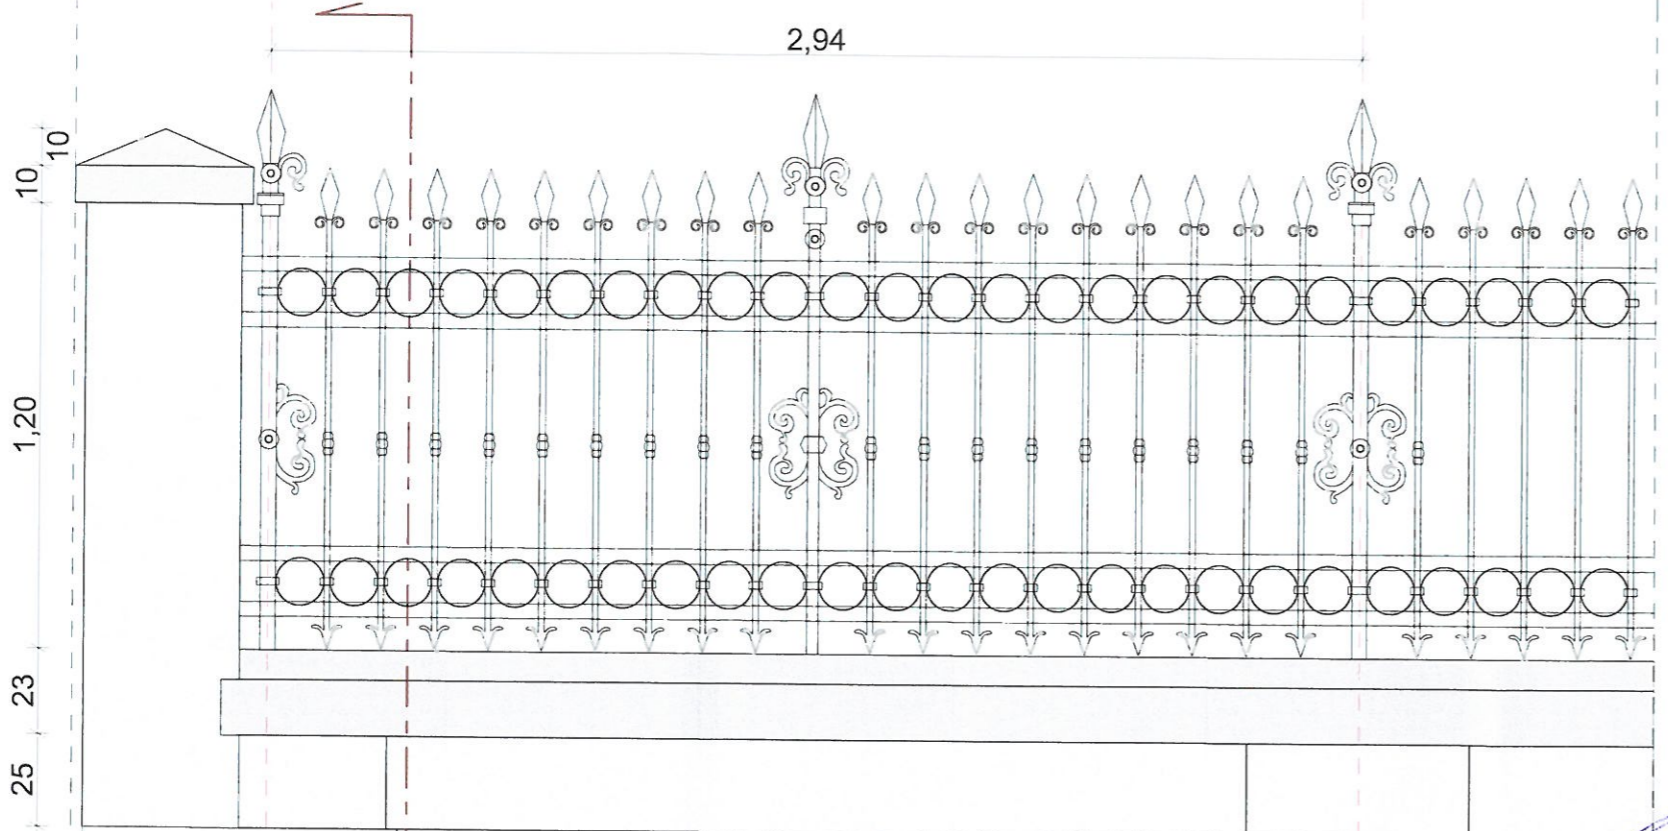

VEDERE IMPREJMUIRE - TIP 1

Soclu cu inaltime variabila

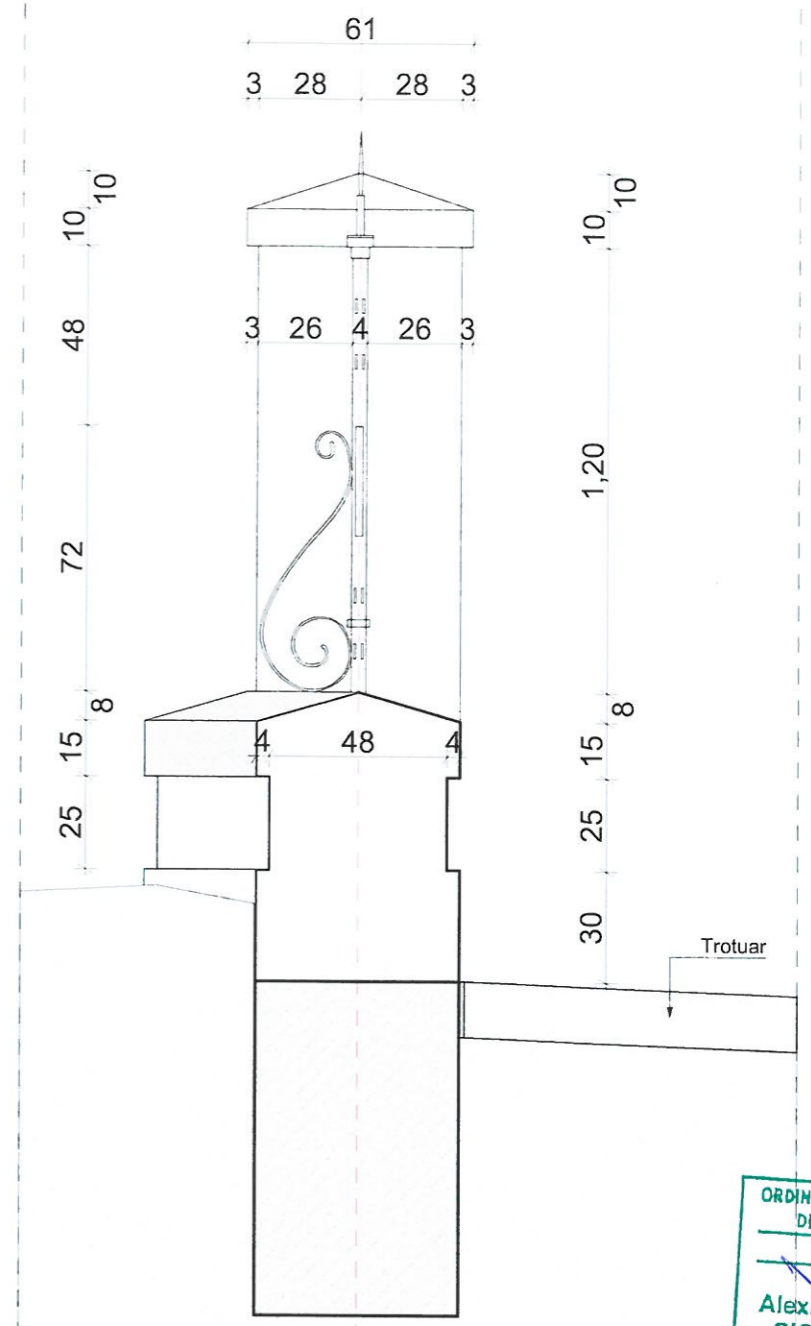


SECTIUNE IMPREJMUIRE - TIP 1

ORDINUL ARHITECTILOR  
DIN ROMANIA  
10914  
Alexandru Ioan  
CIOBOTARU  
Arhitect


ING. ANGELICA FLORINA  
ROMANIA  
M.I.C.T.  
NR. 07/1005  
AI.A2  
INGINER PROIECTE  
VERIFICATOR PROIECTE

TIM COMP SOLUTIONS SRL  
PROIECTIUNI  
33/962/2011

Verificator / Expert	Nume	Semnatura	Cerinta	Referat / Expertiza nr. / Data		
	J33/982/2017; C.I.F. RO 37707699; Sat Ciocănești, comuna Ciocănești, Strada Principală, nr. 15, județ Suceava tel: +40 743/188.452; e-mail: office.timcompsolutions@gmail.com			BENEFICIAR: <b>U.A.T. MUNICIPIUL BRAILA</b> Adresa: Piata Independentei nr.1, municipiul Braila, 810210	Pr.nr.: 06/2022	
	Specificație	Nume	Semnatura	TITLU PROIECT: <b>REABILITARE GARD IMPREJMUIRE GRADINA PUBLICA</b> Amplasament: Municipiul Braila, strada Gradinii Publice	Faza: D.A.L.I.	
	SEF PROIECT	dr. ing. Timu Alexandru		Scara: 1:20	TITLUL PLANȘEI: <b>DETALIU IMPREJMUIRE - TIP 1</b>	Pl.nr.: A-03 rev.0
	PROIECTANT	dr. ing. Timu Alexandru		Data: 2023		
DESENAT	Arh. Alexandru Ciobotaru					

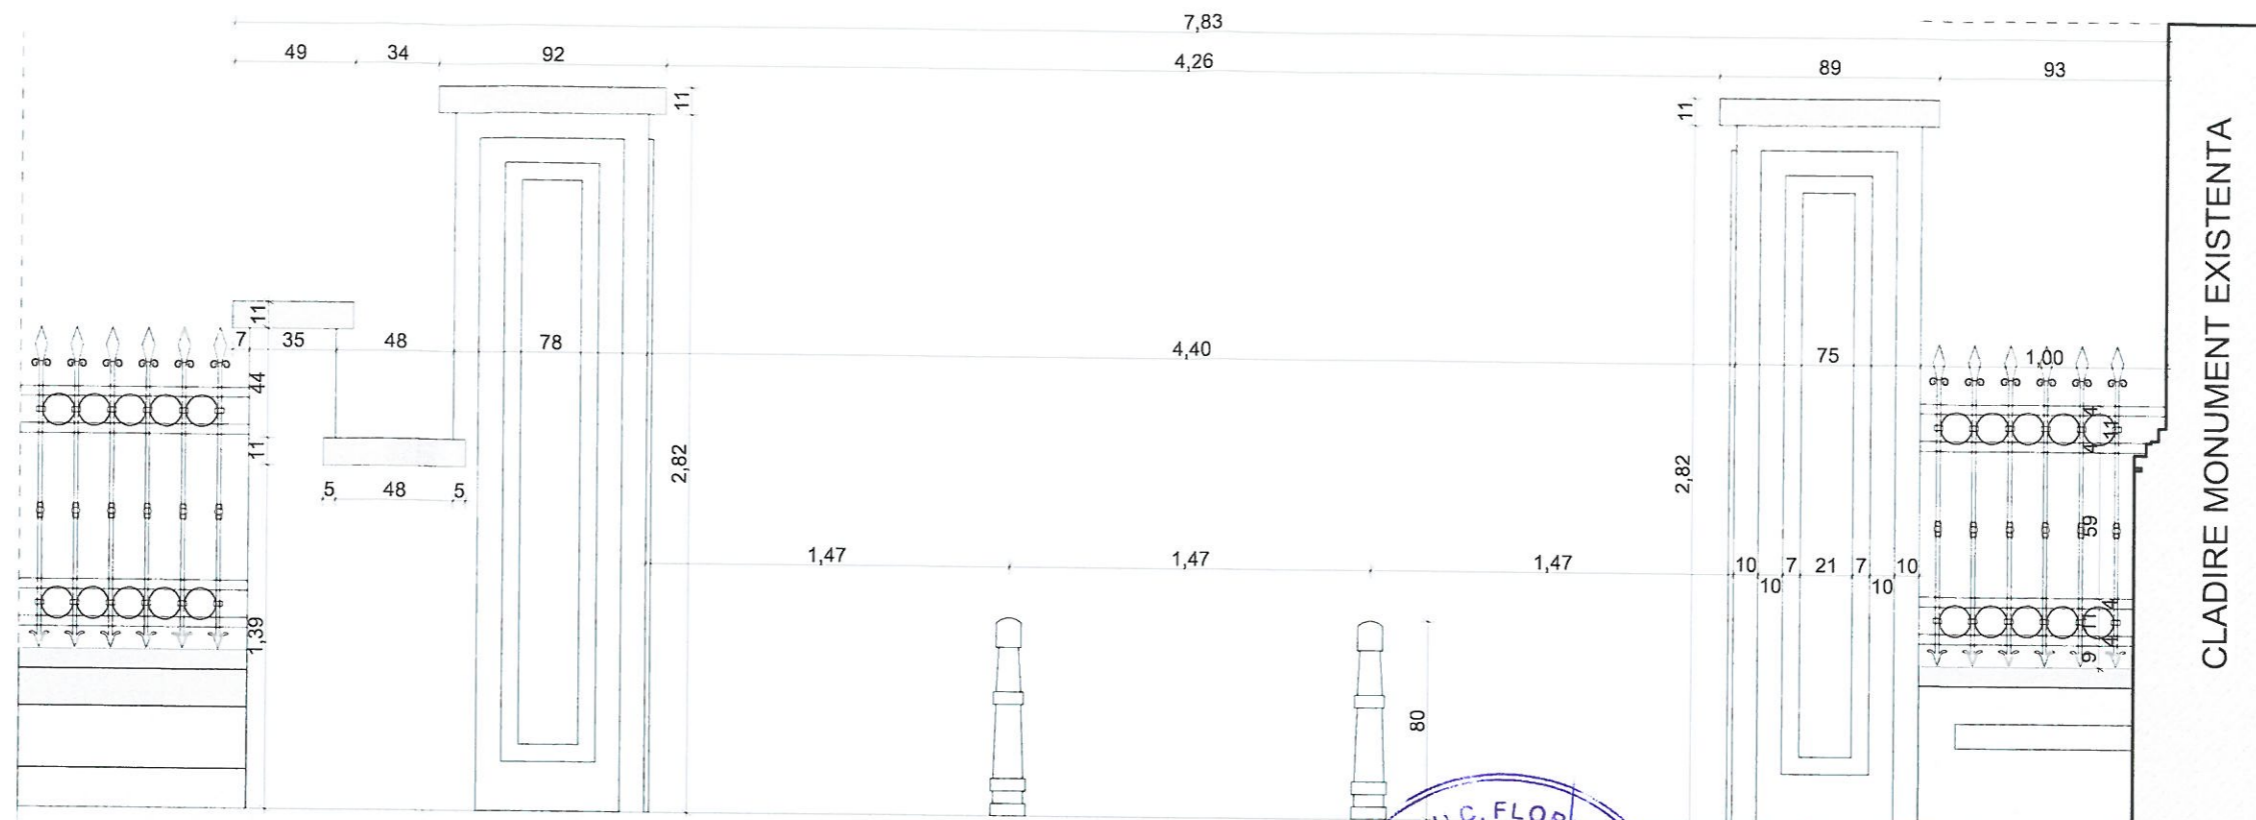


VEDERE POARTA ACCES PRINCIPALA IMPREJMUIRE - TIP 1

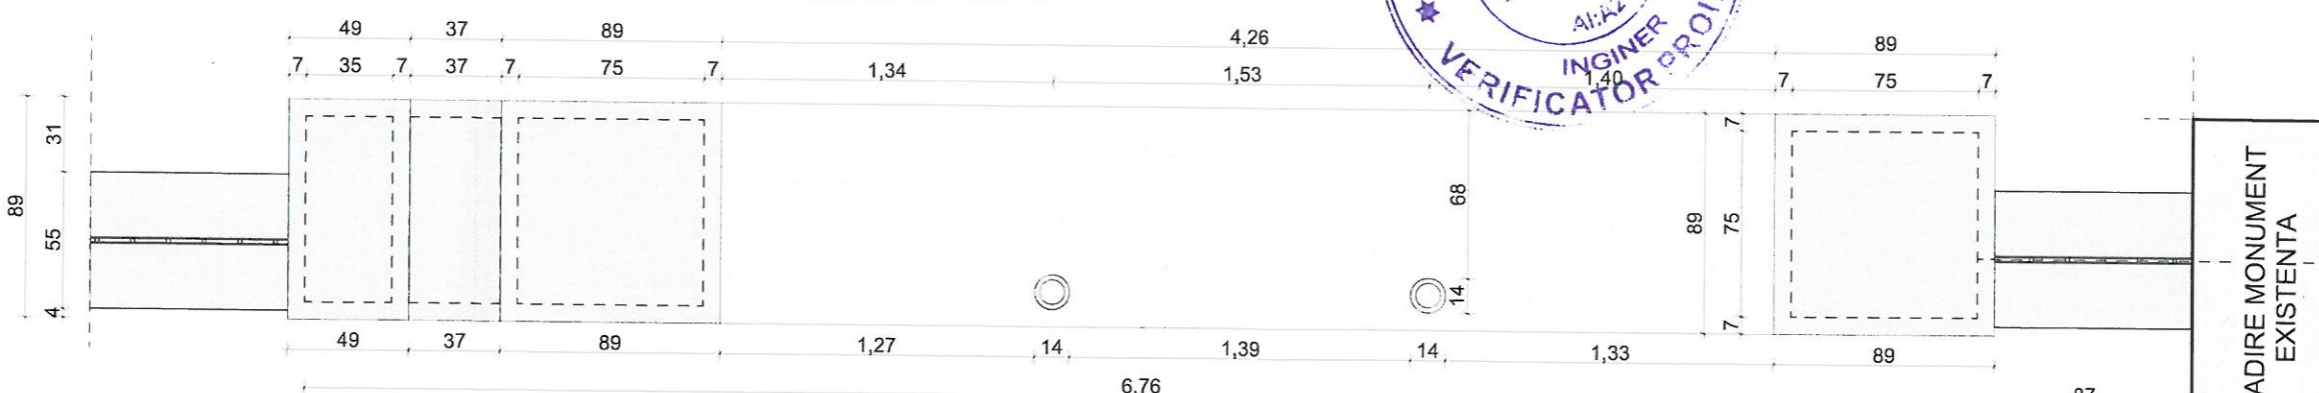


VEDERE IN PLAN POARTA ACCES PRINCIPALA IMPREJMUIRE - TIP 1



Verificator / Expert	Nume	Semnatura	Cerinta	Referat / Expertiza nr. / Data		
	J33/982/2017; C.I.F. RO 37707699; Sat Ciocănești, comuna Ciocănești, Strada Principală, nr. 15, județ Suceava tel: +40 743/188.452; e-mail: office.timcompsolutions@gmail.com			BENEFICIAR: <b>U.A.T. MUNICIPIUL BRAILA</b> Adresa: Piata Independentei nr.1, municipiul Braila, 810210	Pr.nr.: 06/2022	
	Specificație SEF PROIECT	Nume dr. ing. Timu Alexandru	Semnatura 	Scara: 1:30	TITLU PROIECT: <b>REABILITARE GARD IMPREJMUIRE GRADINA PUBLICA</b> Amplasament: Municipiul Braila, strada Gradinii Publice	Faza: D.A.L.I.
	PROIECTANT	Nume dr. ing. Timu Alexandru	Semnatura 	Data: 2023	TITLUL PLANȘEI: <b>DETALIU IMPREJMUIRE - TIP 1- POARTA ACCES PRINCIPALA</b>	Pl.nr.: A-04 rev.0
	DESENAT	Arh. Alexandru Ciobotaru	Semnatura 			

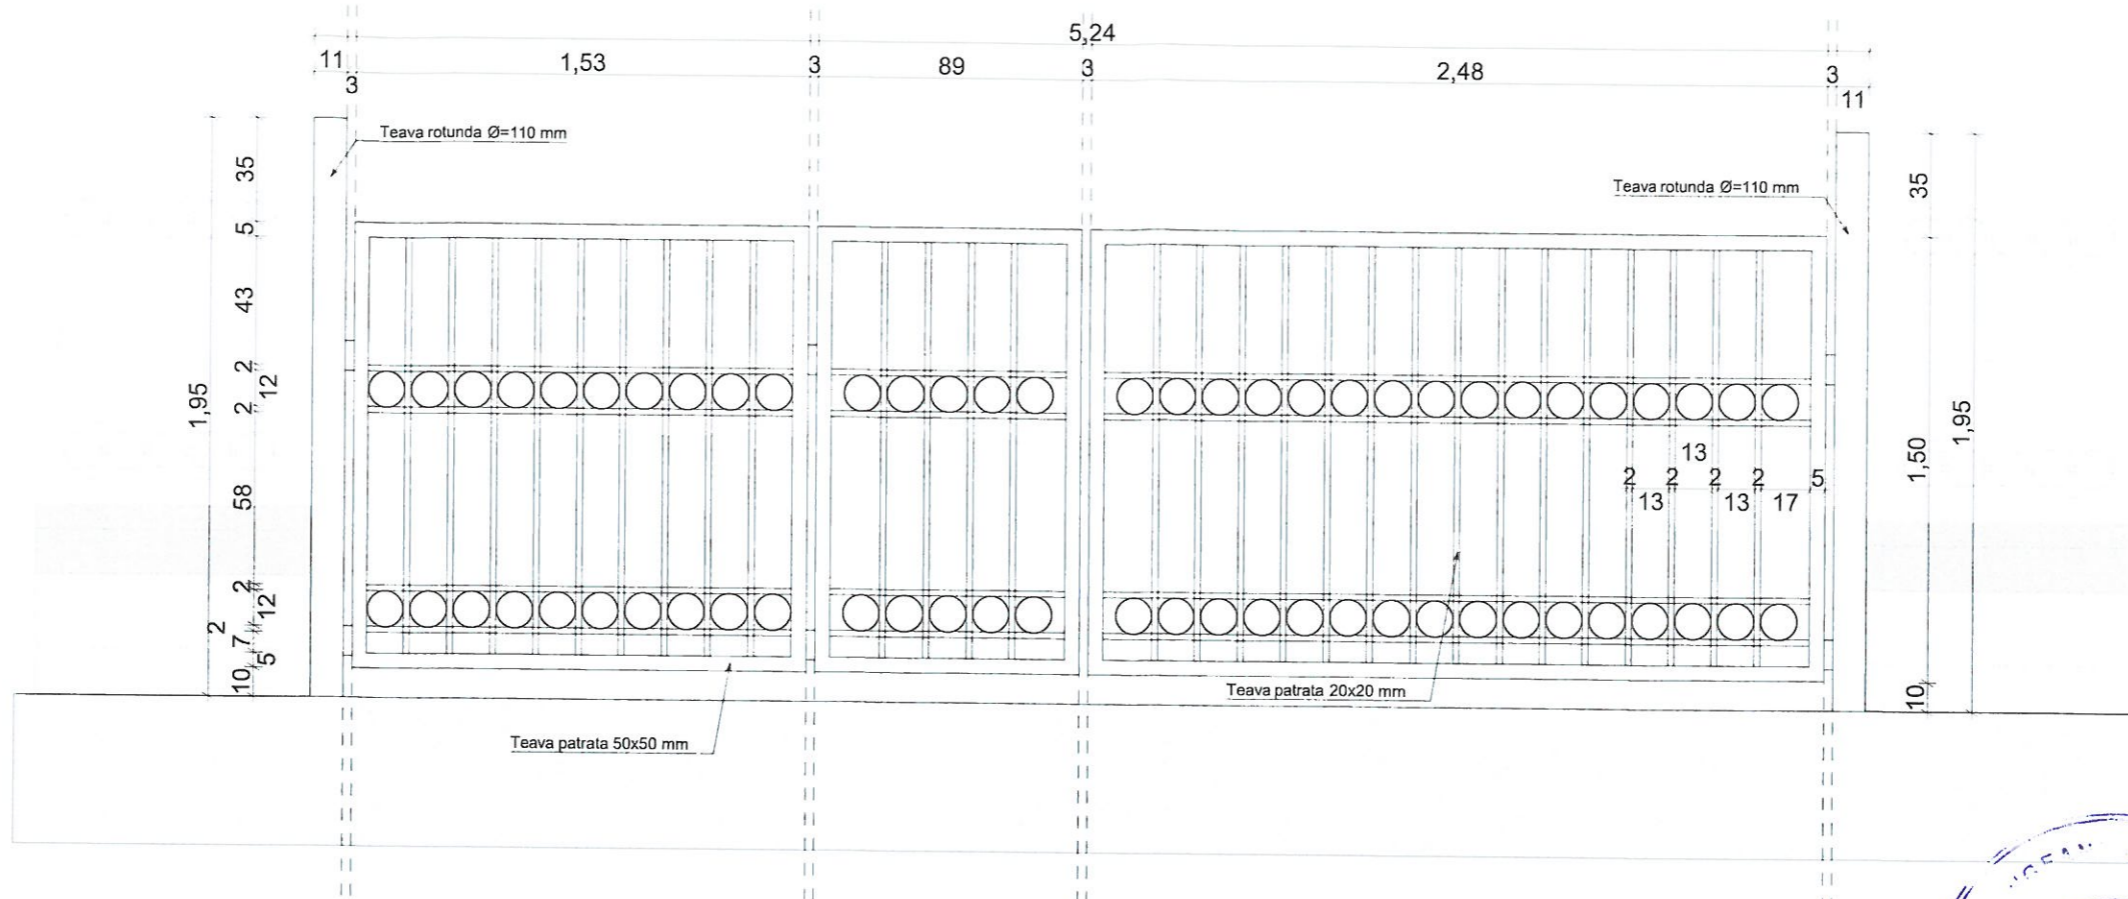

VEDERE POARTA ACCES SECUNDARA IMPREJMUIRE - TIP 1

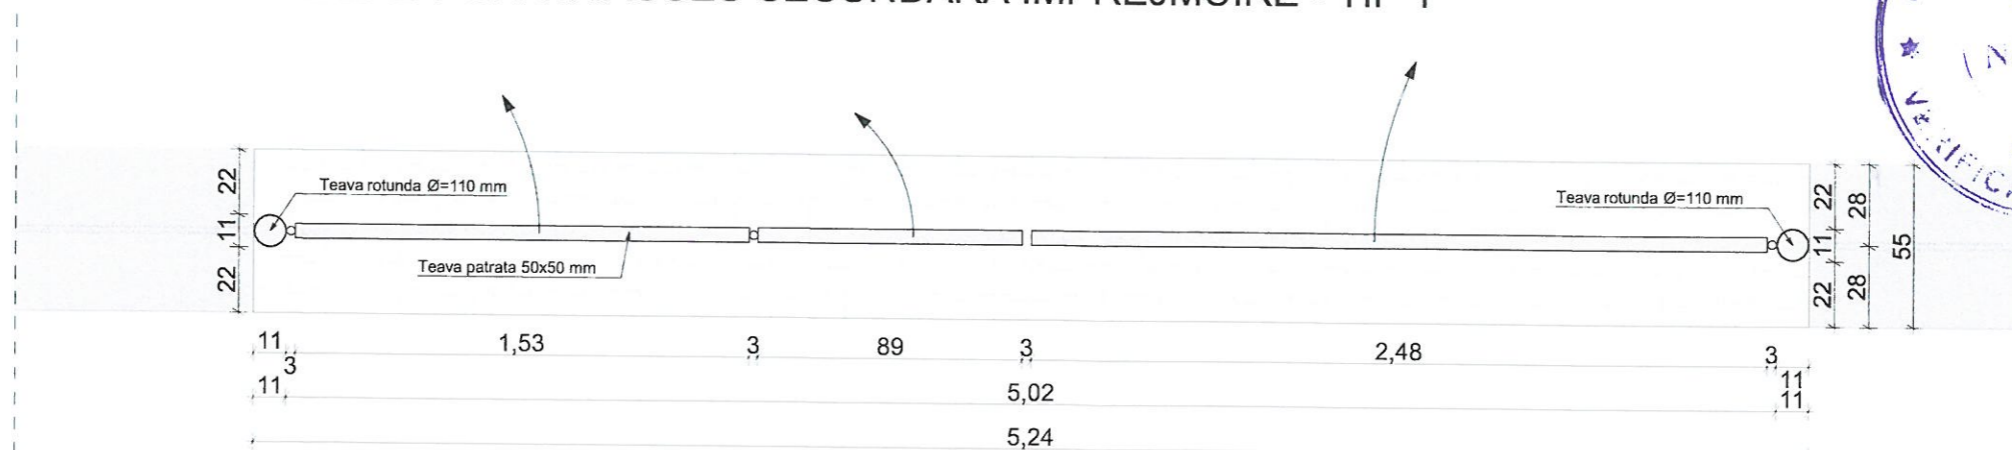

VEDERE IN PLAN POARTA ACCES SECUNDARA IMPREJMUIRE - TIP 1




Verificator / Expert	Nume	Semnatura	Cerinta	Referat / Expertiza nr. / Data
	[33/982/2017; C.I.F. RO37707699; Sat Ciocănești, comuna Ciocănești, Strada Principală, nr. 15, județ Suceava tel: +40 743/188.452; e-mail: office.timcompsolutions@gmail.com			BENEFICIAR: <b>U.A.T. MUNICIPIUL BRAILA</b> Adresa: Piata Independentei nr.1, municipiul Braila, 810210
	Specificație	Nume	Semnatura	TITLU PROIECT: <b>REABILITARE GARD IMPREJMUIRE GRADINA PUBLICA</b> Amplasament: Municipiul Braila, strada Gradinii Publice
	SEF PROIECT	dr. ing. Timu Alexandru		
	PROIECTANT	dr. ing. Timu Alexandru		Scara: 1:25
DESENAT	Arh. Alexandru Ciobotaru		Data: 2023	


Pr.nr.: 06/2022

Faza: D.A.L.I.

Pl.nr.: A-05 rev.0

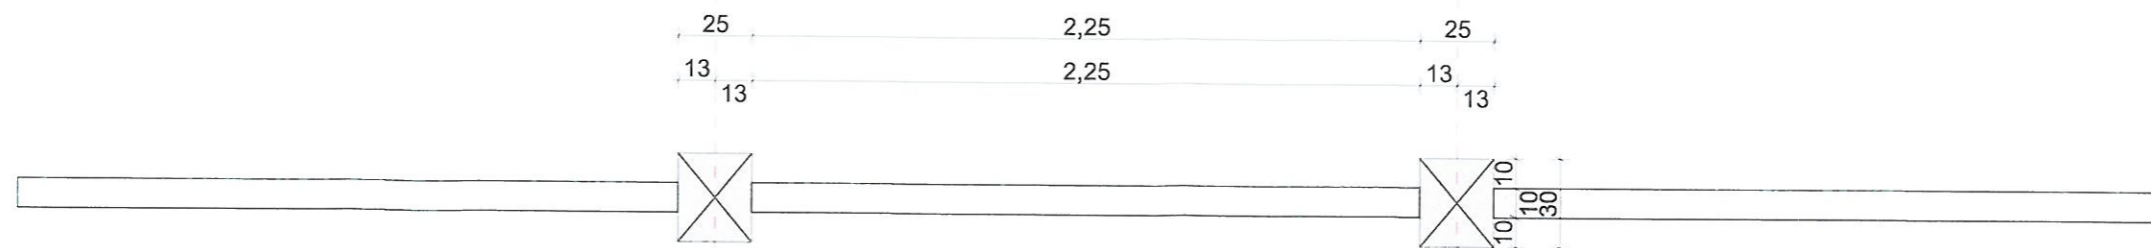

VEDERE IN PLAN IMPREJMUIRE - TIP 2

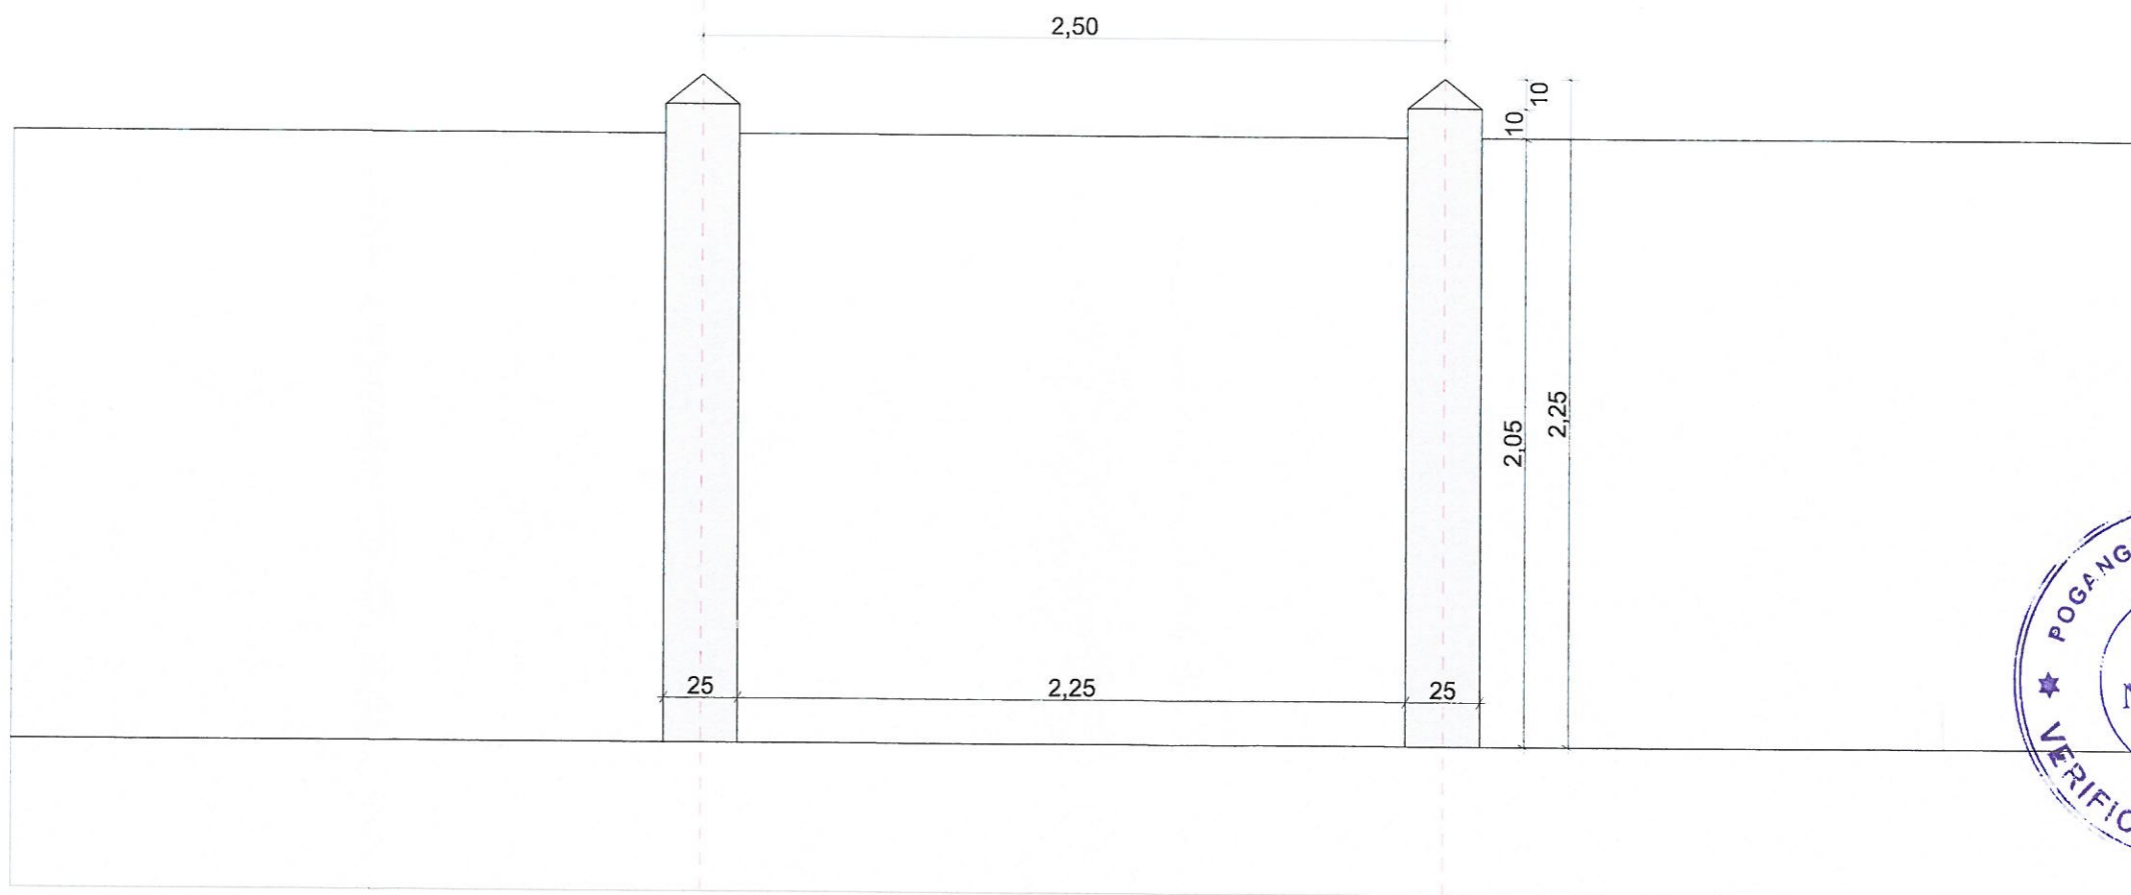


VEDERE IMPREJMUIRE - TIP 2

ORDINUL ARHITECTURILOR  
DIN ROMANIA  
109/4  
ALEXANDRU CIOBOTARU  
Arhitect


POGANGEANU C. FLORINA  
ROMANIA  
M.T.C.A.  
NR.01085  
ARH.  
INGINER  
VERIFICATOR PROIECTE

TIM COMP SOLUTIONS  
SOLUTII DE PROIECTARE SI CONSULTING

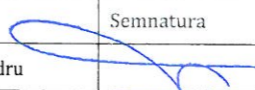Verificator / Expert	Nume	Semnătura	Cerința	Referat / Expertiză nr. / Data
	J33/982/2017; C.I.F. RO37707699; Sat Ciocănești, comuna Ciocănești, Strada Principală, nr. 15, județ Suceava tel: +40 743/188.452; e-mail: office.timcompsolutions@gmail.com			BENEFICIAR: <b>U.A.T. MUNICIPIUL BRAILA</b> Adresa: Piata Independentei nr.1, municipiul Braila, 810210
	Specificație	Nume	Semnătura	TITLU PROIECT: <b>REABILITARE GARD IMPREJMUIRE GRADINA PUBLICA</b> Amplasament: Municipiul Braila, strada Gradini Publice
	SEF PROIECT	dr. ing. Timu Alexandru		
	PROIECTANT	dr. ing. Timu Alexandru		Scara: 1:25
DESENAT	Arh. Alexandru Ciobotaru		Data: 2023	TITLUL PLANȘEI: <b>DETALIU IMPREJMUIRE - TIP 2</b> Pl.nr.: A-06 rev.0



VEDERE IN PLAN IMPREJMUIRE - TIP 3

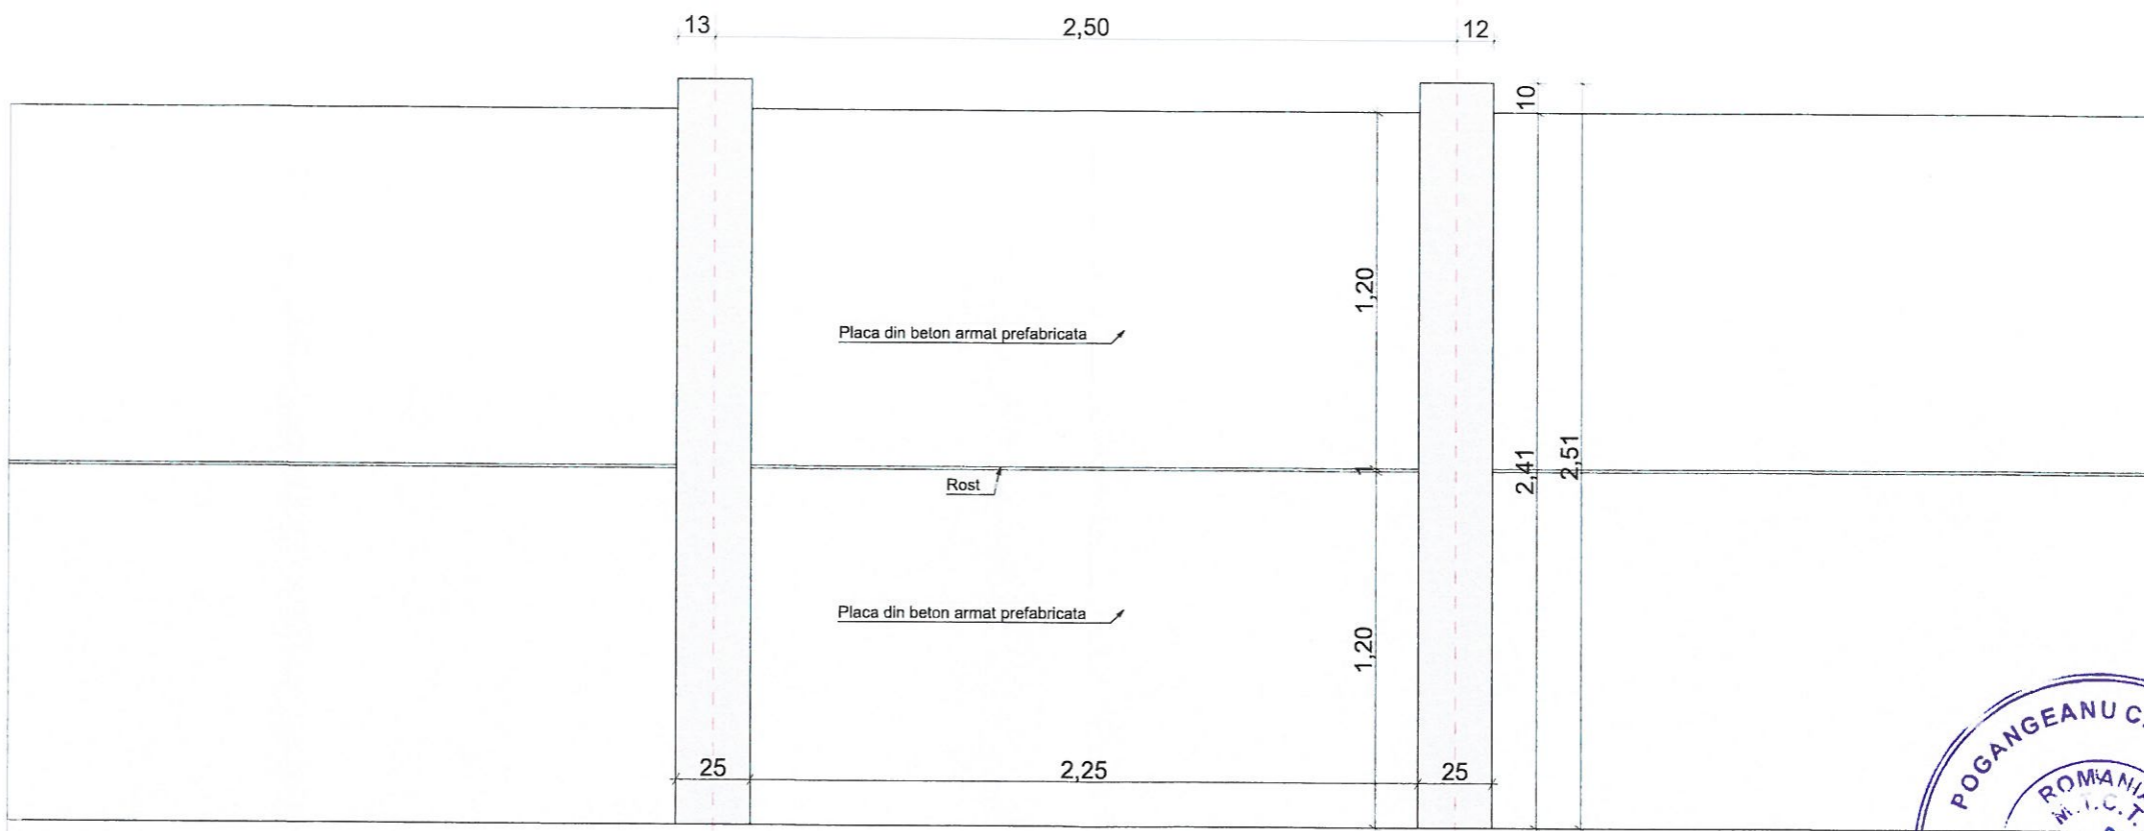


VEDERE IMPREJMUIRE - TIP 3

ORDINUL ARHITECTILOR  
DIN ROMANIA  
10914  
Alexandru Ioan  
CIOBOTARU  
Arhitect

POGANGEANU C. FLORINA  
ROMANIA  
M.I.C.T.  
NR.07185  
INGINER  
VERIFICATOR PROIECTE

TIM COMP SOLUTIONS  
INGINER  
VERIFICATOR PROIECTE

Verificator / Expert	Nume	Semnătura	Cerința	Referat / Expertiză nr. / Data		
	J33/982/2017; C.I.F. RO 37707699; Sat Ciocănești, comuna Ciocănești, Strada Principală, nr. 15, județ Suceava tel: +40 743/188.452; e-mail: office.timcompsolutions@gmail.com			BENEFICIAR: <b>U.A.T. MUNICIPIUL BRAILA</b> Adresa: Piata Independentei nr.1, municipiul Braila, 810210	Pr.nr.: 06/2022	
	Specificație	Nume	Semnătura	TITLU PROIECT: <b>REABILITARE GARD IMPREJMUIRE GRADINA PUBLICA</b> Amplasament: Municipiul Braila, strada Gradini Publice	Faza: D.A.L.I.	
	SEF PROIECT	dr. ing. Timu Alexandru		Scara: 1:25	TITLUL PLANȘEI: <b>DETALIU IMPREJMUIRE - TIP 3</b>	Pl.nr.: A-07 rev.0
	PROIECTANT	dr. ing. Timu Alexandru		Data: 2023		
DESENAT	Arh. Alexandru Ciobotaru	