P U G ● MUNICIPIUL BRĂILA

REGLEMENTĂRI ECHIPARE EDILITARĂ:

— ALIMENTARE CU APĂ, CANALIZARE

4a1

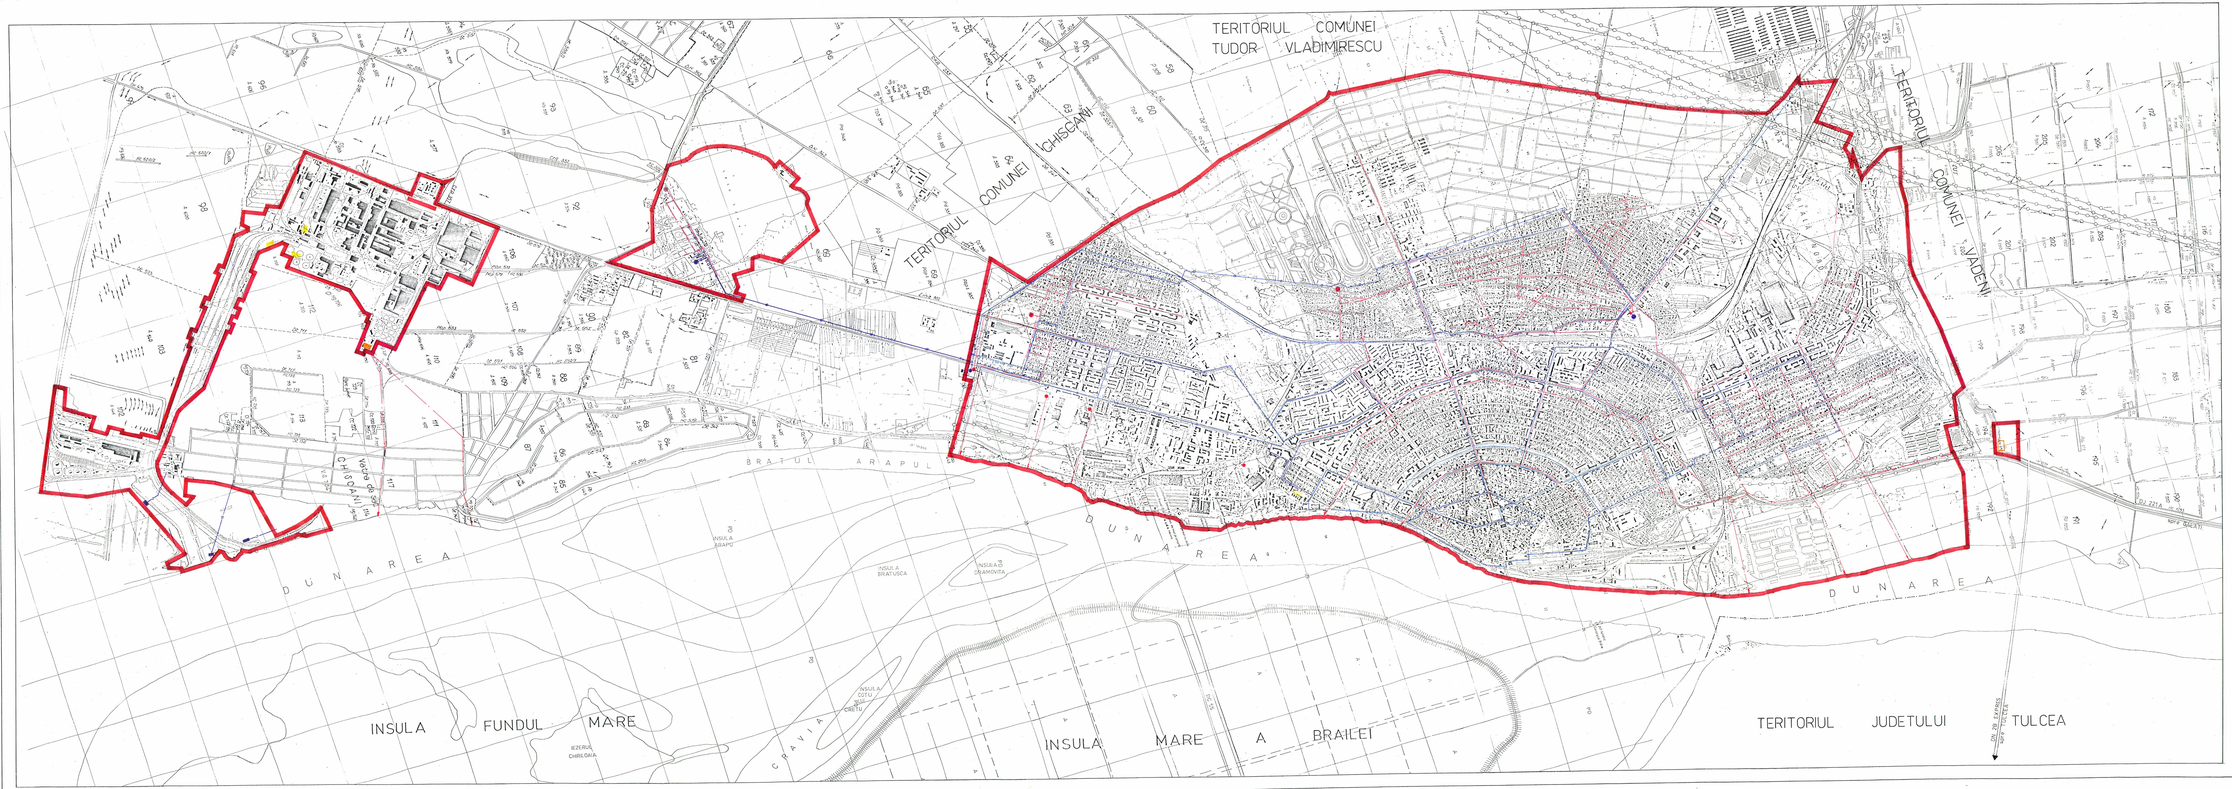

LEGENDĂ

- LIMITE
  - LIMITA INTRAVILANULUI PROPUS
  - LIMITA TERITORIULUI ADMINISTRATIV
  - LIMITA TERITORIULUI JUDEȚEAN

EXISTENT PROPUS

♦ ALIMENTARE CU APĂ

- CAPTARE DE APĂ SUPRAFAȚĂ
- CONDUCTĂ DE ADUCȚIUNE
- GOSPODĂRIE DE APĂ
- REZERVOR DE ÎMMAGAZINARE A APEI POTABILE
- STATIE DE POMPARE A APEI POTABILE
- REȚEA MAJORĂ DE DISTRIBUȚIE A APEI POTABILE

♦ CANALIZARE

- REȚEA MAJORĂ DE CANALIZARE A APEI UZATE MENAJERE
- STAȚIE DE POMPARE A APEI UZATE
- STAȚIE DE EPURARE A APEI UZATE

PRIMĂRIA MUNICIPIULUI BRAILA,

S.C. I.P. PRODOMUS SA BRAILA
DIRECTOR
Ariin. Hybrid INGLAB

I.P.PRODOMUS S.A. BRAILA				Denumirea proiectului: ACTUALIZARE PUG B.R.U. MUNICIPIUL BRAILA			Nr. cr. 1992/2001 Faza: PUG
desenat	Pascu Doina						
întocmit	ipr Mu Gheorghe						
verificat	ing. Comanescu V.						
gr.proiect.arh.	Moisă Simion						
gr.atelier	ing. Virgil Milu						