


PLAN ETAJ 1

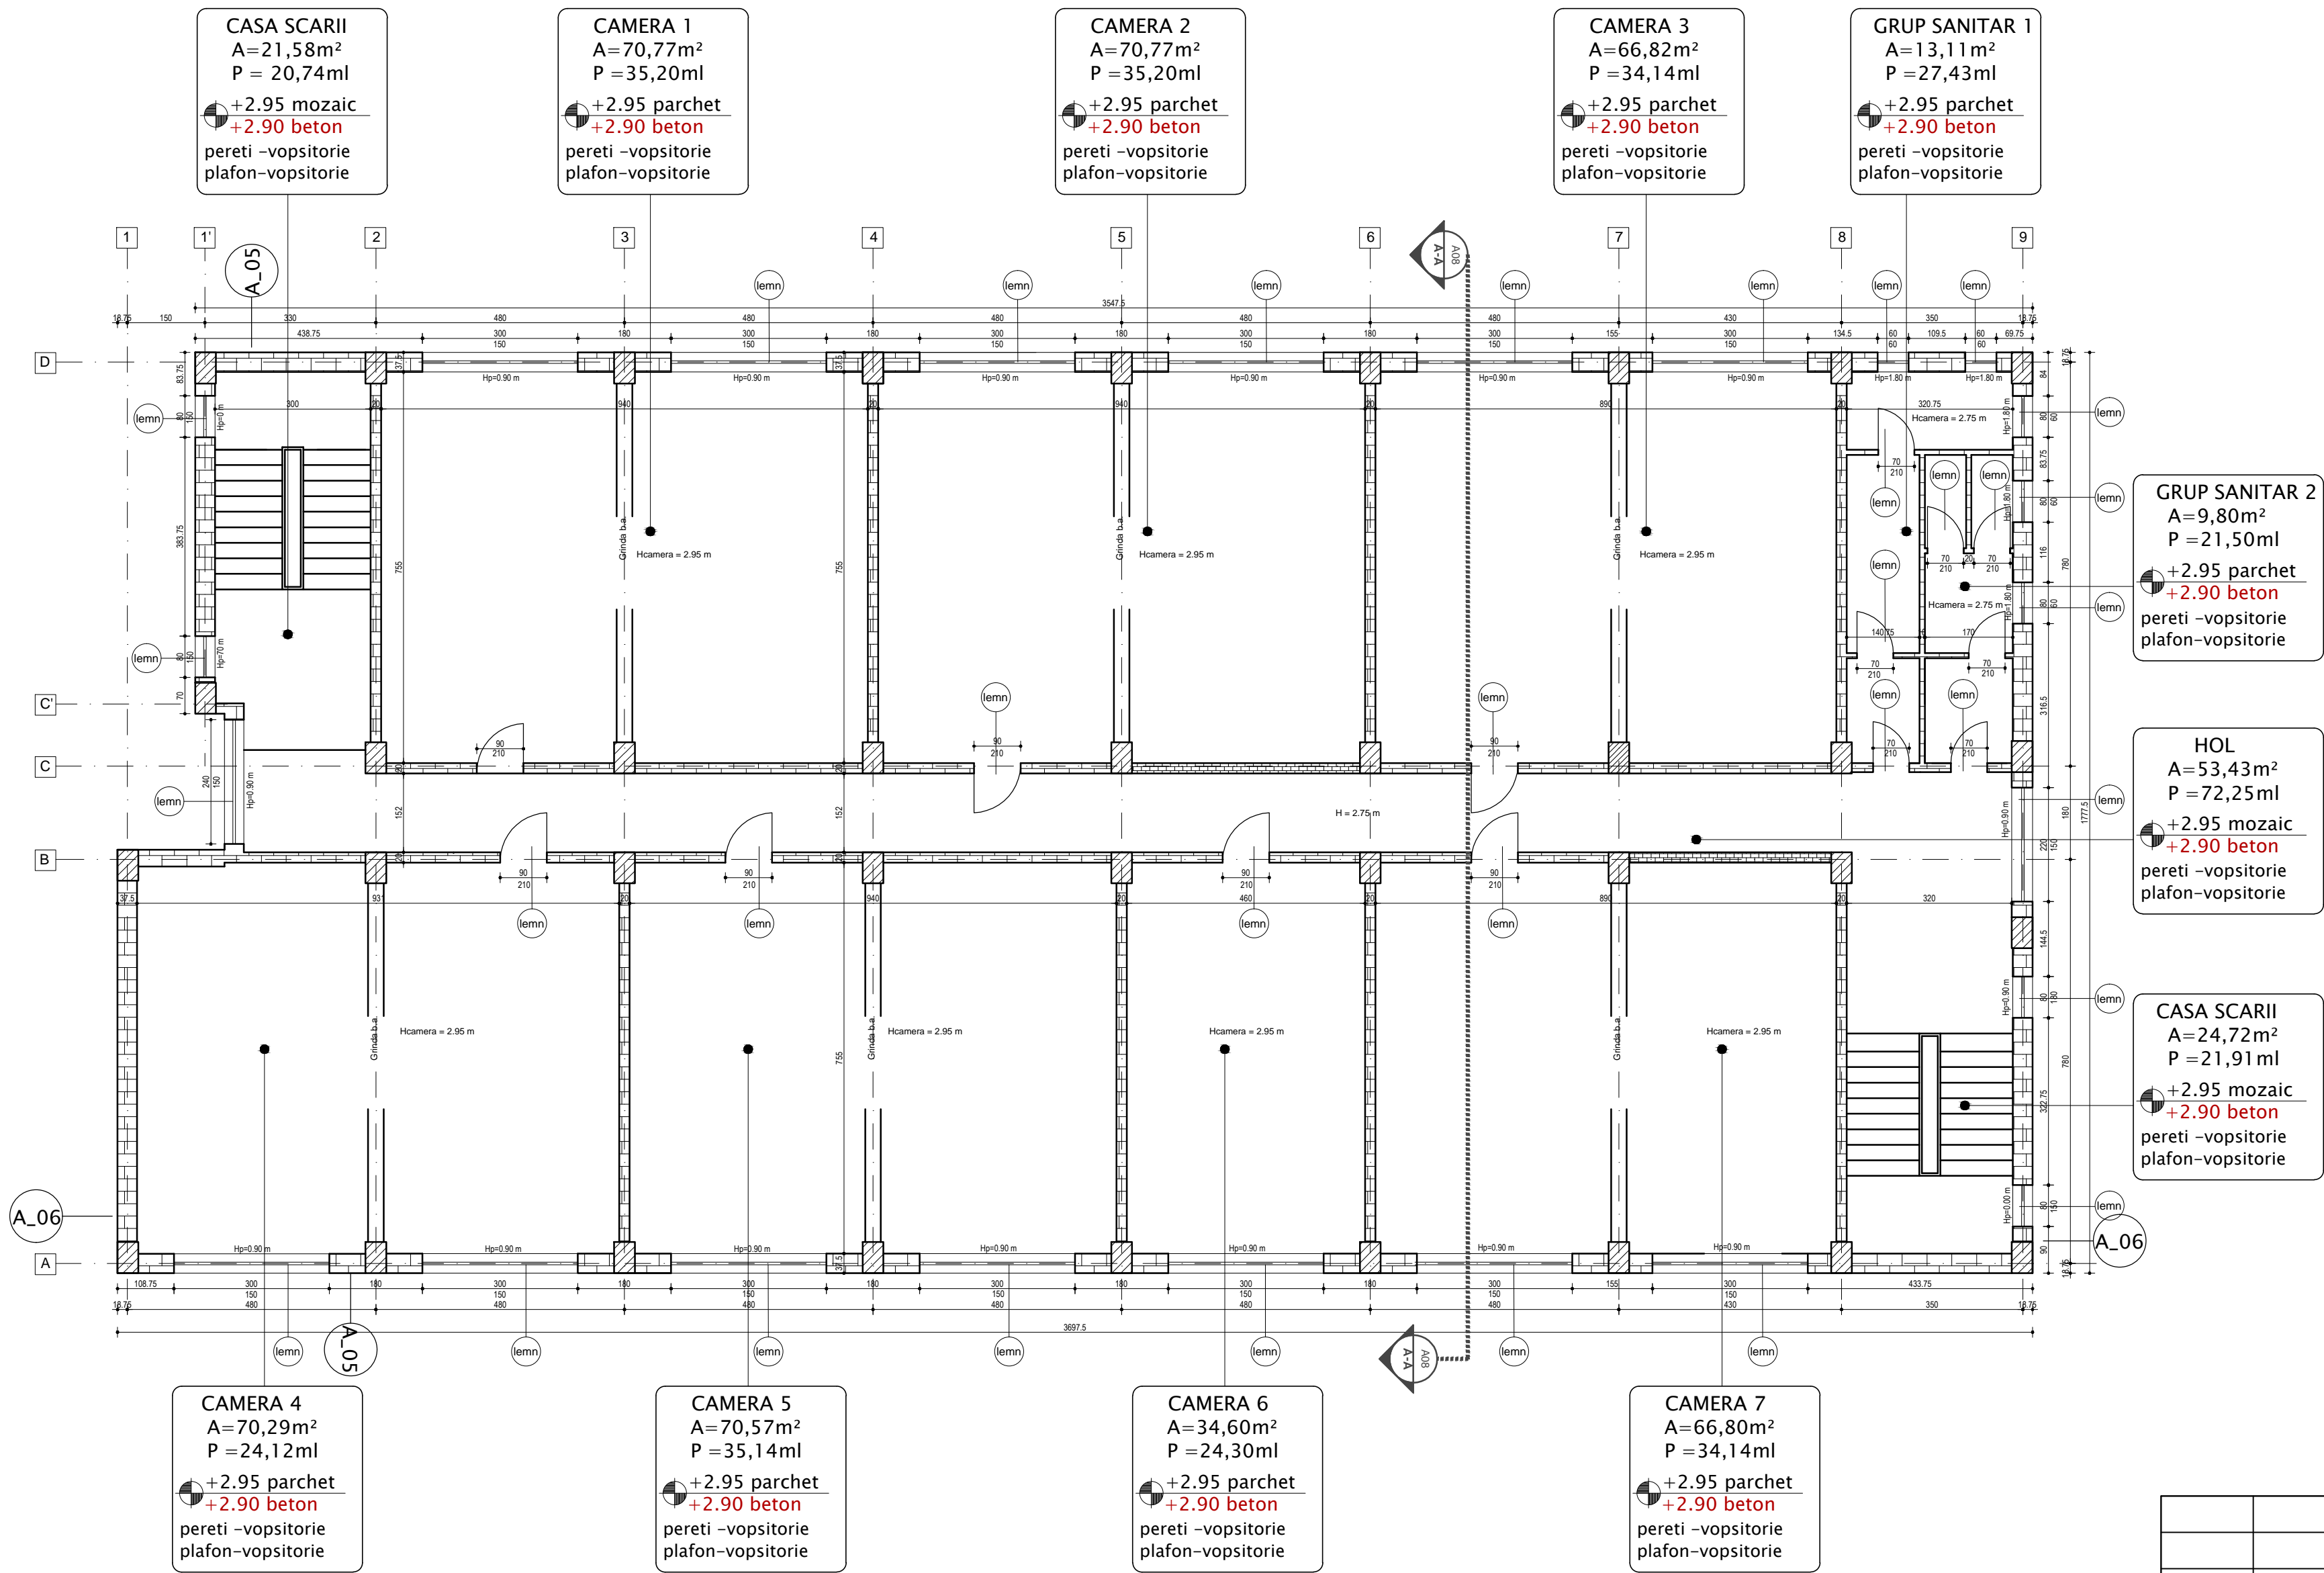

LEGENDA SITUTIE EXISTENTA

Pereti Existenti din zidarie de caramida cu grosimea de 37.5 cm, 20,00 si 10,00 cm.

Elemente din beton armat - stalpi, pereti subsol.

Tamplarie exteriora existenta din lemn

Tamplarie exteriora existenta din metal

PROPOUNERI DE INTERVENTII - LUCRARI PRELIMINARII

1. Lucrari de refacere tencuiala exteriora pentru obtinerea unui suport plan necesar aplicarii ulterioare a termosistemului prin decopertari pana la zidarie in zonele avariate sever si injectii cu mortar de ciment M100T in zonele cu fisuri .
2. Decopertarea placajului cu caramida tip bratca de pe fatada principala respectiv secundara.
3. Lucrari de demontare a conductelor existente pe fatada.
4. Lucrari de demontare tamplarii exteriora existente din lemn/metal.
5. Lucrari de demontare tamplarii interioare existente.
6. Lucrari de desfacere pardoseli din parchet.

CATEGORIA DE IMPORTANTA A CLADIRII - "C"
CLASA DE IMPORTANTA - III

Verificator/ Expert	Nume	Semnătură	Cerința	Referat/ Expertiză Nr./ Data
PROIECTANT GENERAL S.C. PROFICONS PROJECT S.R.L. BOTOȘANI Botoșani, Str. M. Kogălniceanu, nr.14, Tel. 0754.269.785/0755.125.990 R.C. J7/174 /2016; C.I.F.: 35879566, e-mail: proficons_project@yahoo.com				BENEFICIAR MUNICIPIUL BRAILA Brăila, Piața Independenței, nr. 1
Specificație	Nume	Semnătură	Scara: 1:100	Proiect nr. 14/2018
Șef proiect	ing. Andrei Ilie			Faza: DALI
Proiectat	arh. Al. Trandafiropol		Data: 06.2018	
Desenat	ing. Oana Atofanei			Planșa A03
Titlu proiect: "Reabilitare și schimbare destinație imobil C. Galați, nr. 346, corp E"				
Titlu planșă: Plan Etaj 1 - Relevu				