



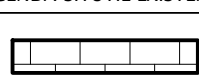
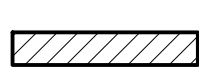

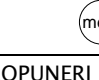


PLAN ETAJ 2

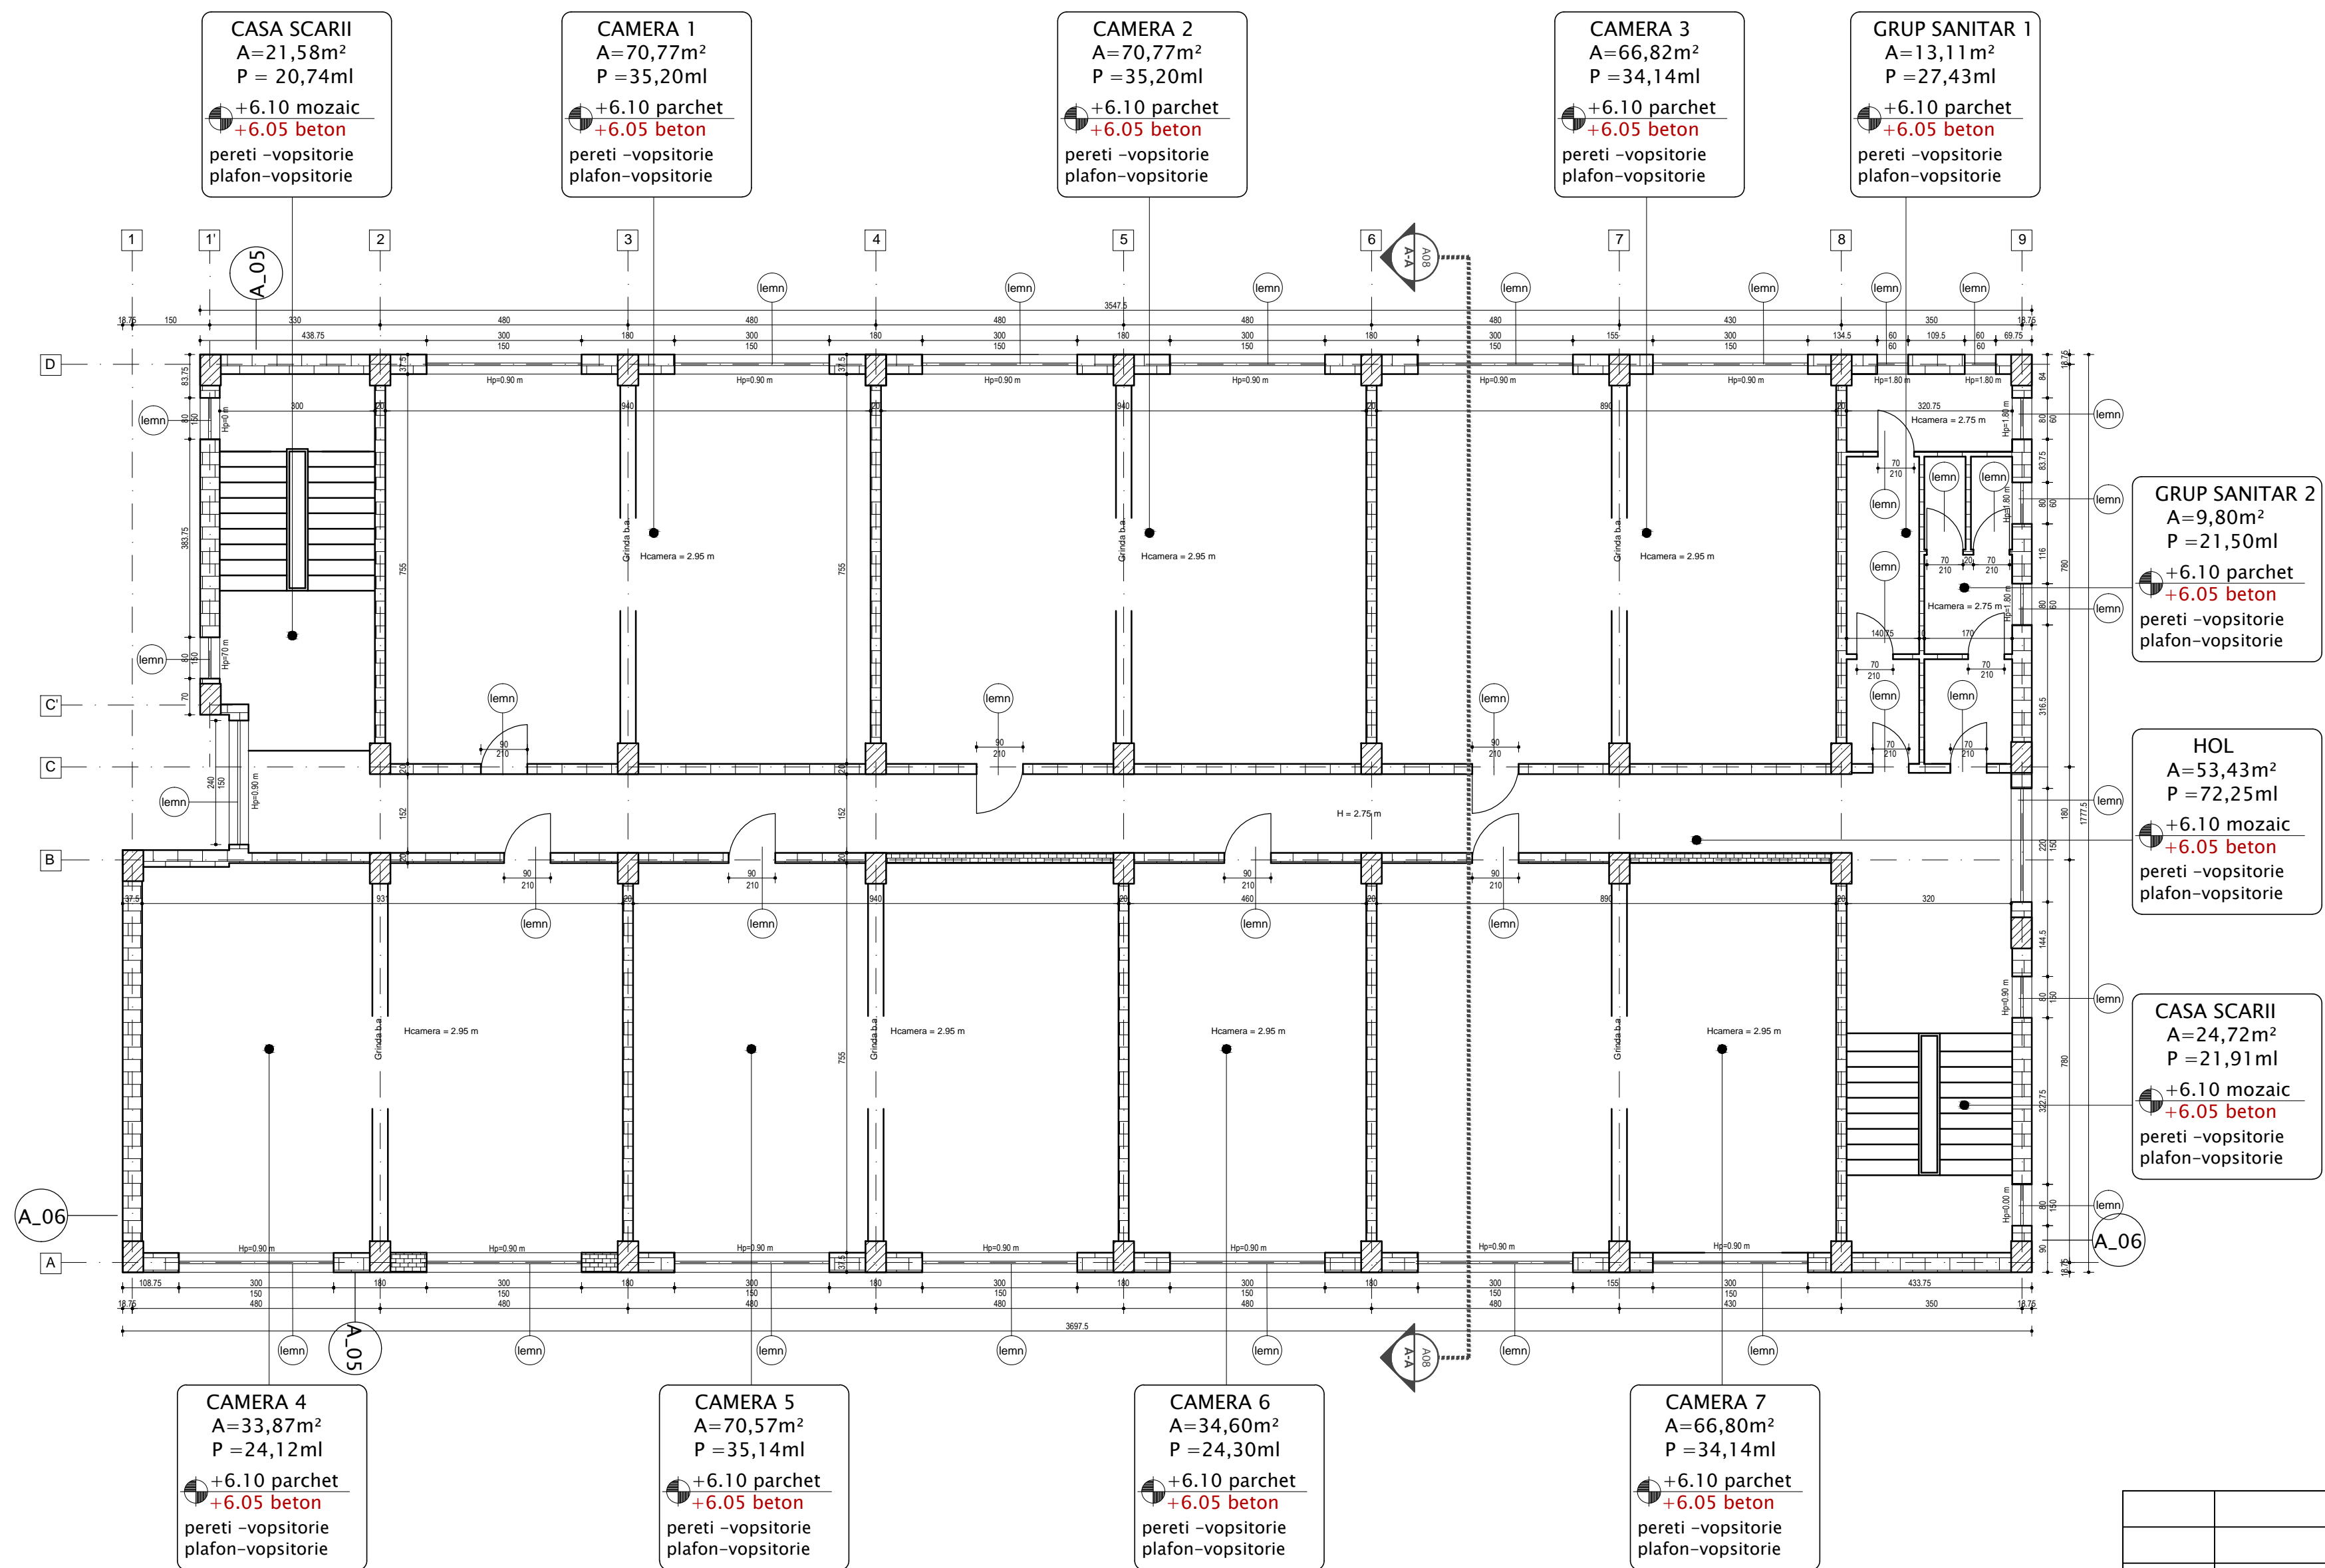

| | | |
|---|--------------------------------------------------------------------------------------------|-------------------------------------------------------------------------------------|
|  |  |  |
| <p style="text-align: center;">COTA NIVEL FINIT -COTA NIVEL BETON</p> <p style="text-align: center;">LINIE SECTIUNE</p> <p>.....</p> | | |
| <p style="text-align: right;">INDICATIV FATADA</p> | | |
| <p>LEGENDA SITUTIE EXISTENTA</p> | | |
|  | <p>Pereti Existenti din zidarie de caramida cu grosimea de 37.5 cm, 20,00 si 10,00 cm.</p> | |
|  | <p>Elemente din beton armat - stalpi, pereti subzol.</p> | |
|  | <p>Tamplarie exteriora existenta din lemn</p> | |
|  | <p>Tamplarie exteriora existenta din metal</p> | |
| <p>PROPUNERI DE INTERVENTII - LUCRARI PRELIMINARI</p> | | |
| <ol style="list-style-type: none"> 1. Lucrari de refacere tencuiala exteriora pentru obtinerea unui suport plan necesar aplicarii ulterioare a termosistemului prin decopertari pana la zidarie in zonele avariate sever si injectii cu mortar de ciment M100T in zonele cu fisuri . 2. Decopertarea placajului cu caramida tip bratca de pe fatada principala respectiv secundara. 3. Lucrari de demontare a conductelor existente pe fatada. 4. Lucrari de demontare tamplarii exteriora existente din lemn/metal. 5. Lucrari de demontare tamplarii interioare existente. 6. Lucrari de desfacere pardoseli din parchet. | | |

CATEGORIA DE IMPORTANTA A CLADIRII - "C"
CLASA DE IMPORTANTA - III

| | | | | | |
|---|------------------------|-----------|------------------|-----------------------------------------------------------------------------------------------|---------------------------|
| | | | | | |
| | | | | | |
| | | | | | |
| Verificator/ Expert | Nume | Semnătură | Cerința | Referat/ Expertiză Nr./ Data | |
| PROIECTANT GENERAL S.C. PROFICONS PROJECT S.R.L. BOTOȘANI <i>Botoșani, Str. M. Kogălniceanu, nr.14, Tel. 0754.269.785/0755.125.990</i> <i>R.C. J7/174 /2016; C.I.F.: 35879566, e-mail:</i> <i>proficons_project@yahoo.com</i> | | | | BENEFICIAR MUNICIPIUL BRAILA <i>Braïla, Piața Independenței, nr. 1</i> | Proiect nr. 14/2018 |
| Specificație | Nume | Semnătură | Scara: 1:100 | Titlu proiect: "Reabilitare și schimbare destinație imobil C. Galați, nr. 346, corp E" | Faza: DALI |
| Șef proiect | ing. Andrei Ilie | | | | |
| Proiectat | arh. Al. Trandafiropol | | Data: 06.2018 | Titlu planșă: Plan Etaj 2 - Relevu | Planșa A04 |
| Desenat | ing. Oana Atofanei | | | | |