


PLAN PARTER

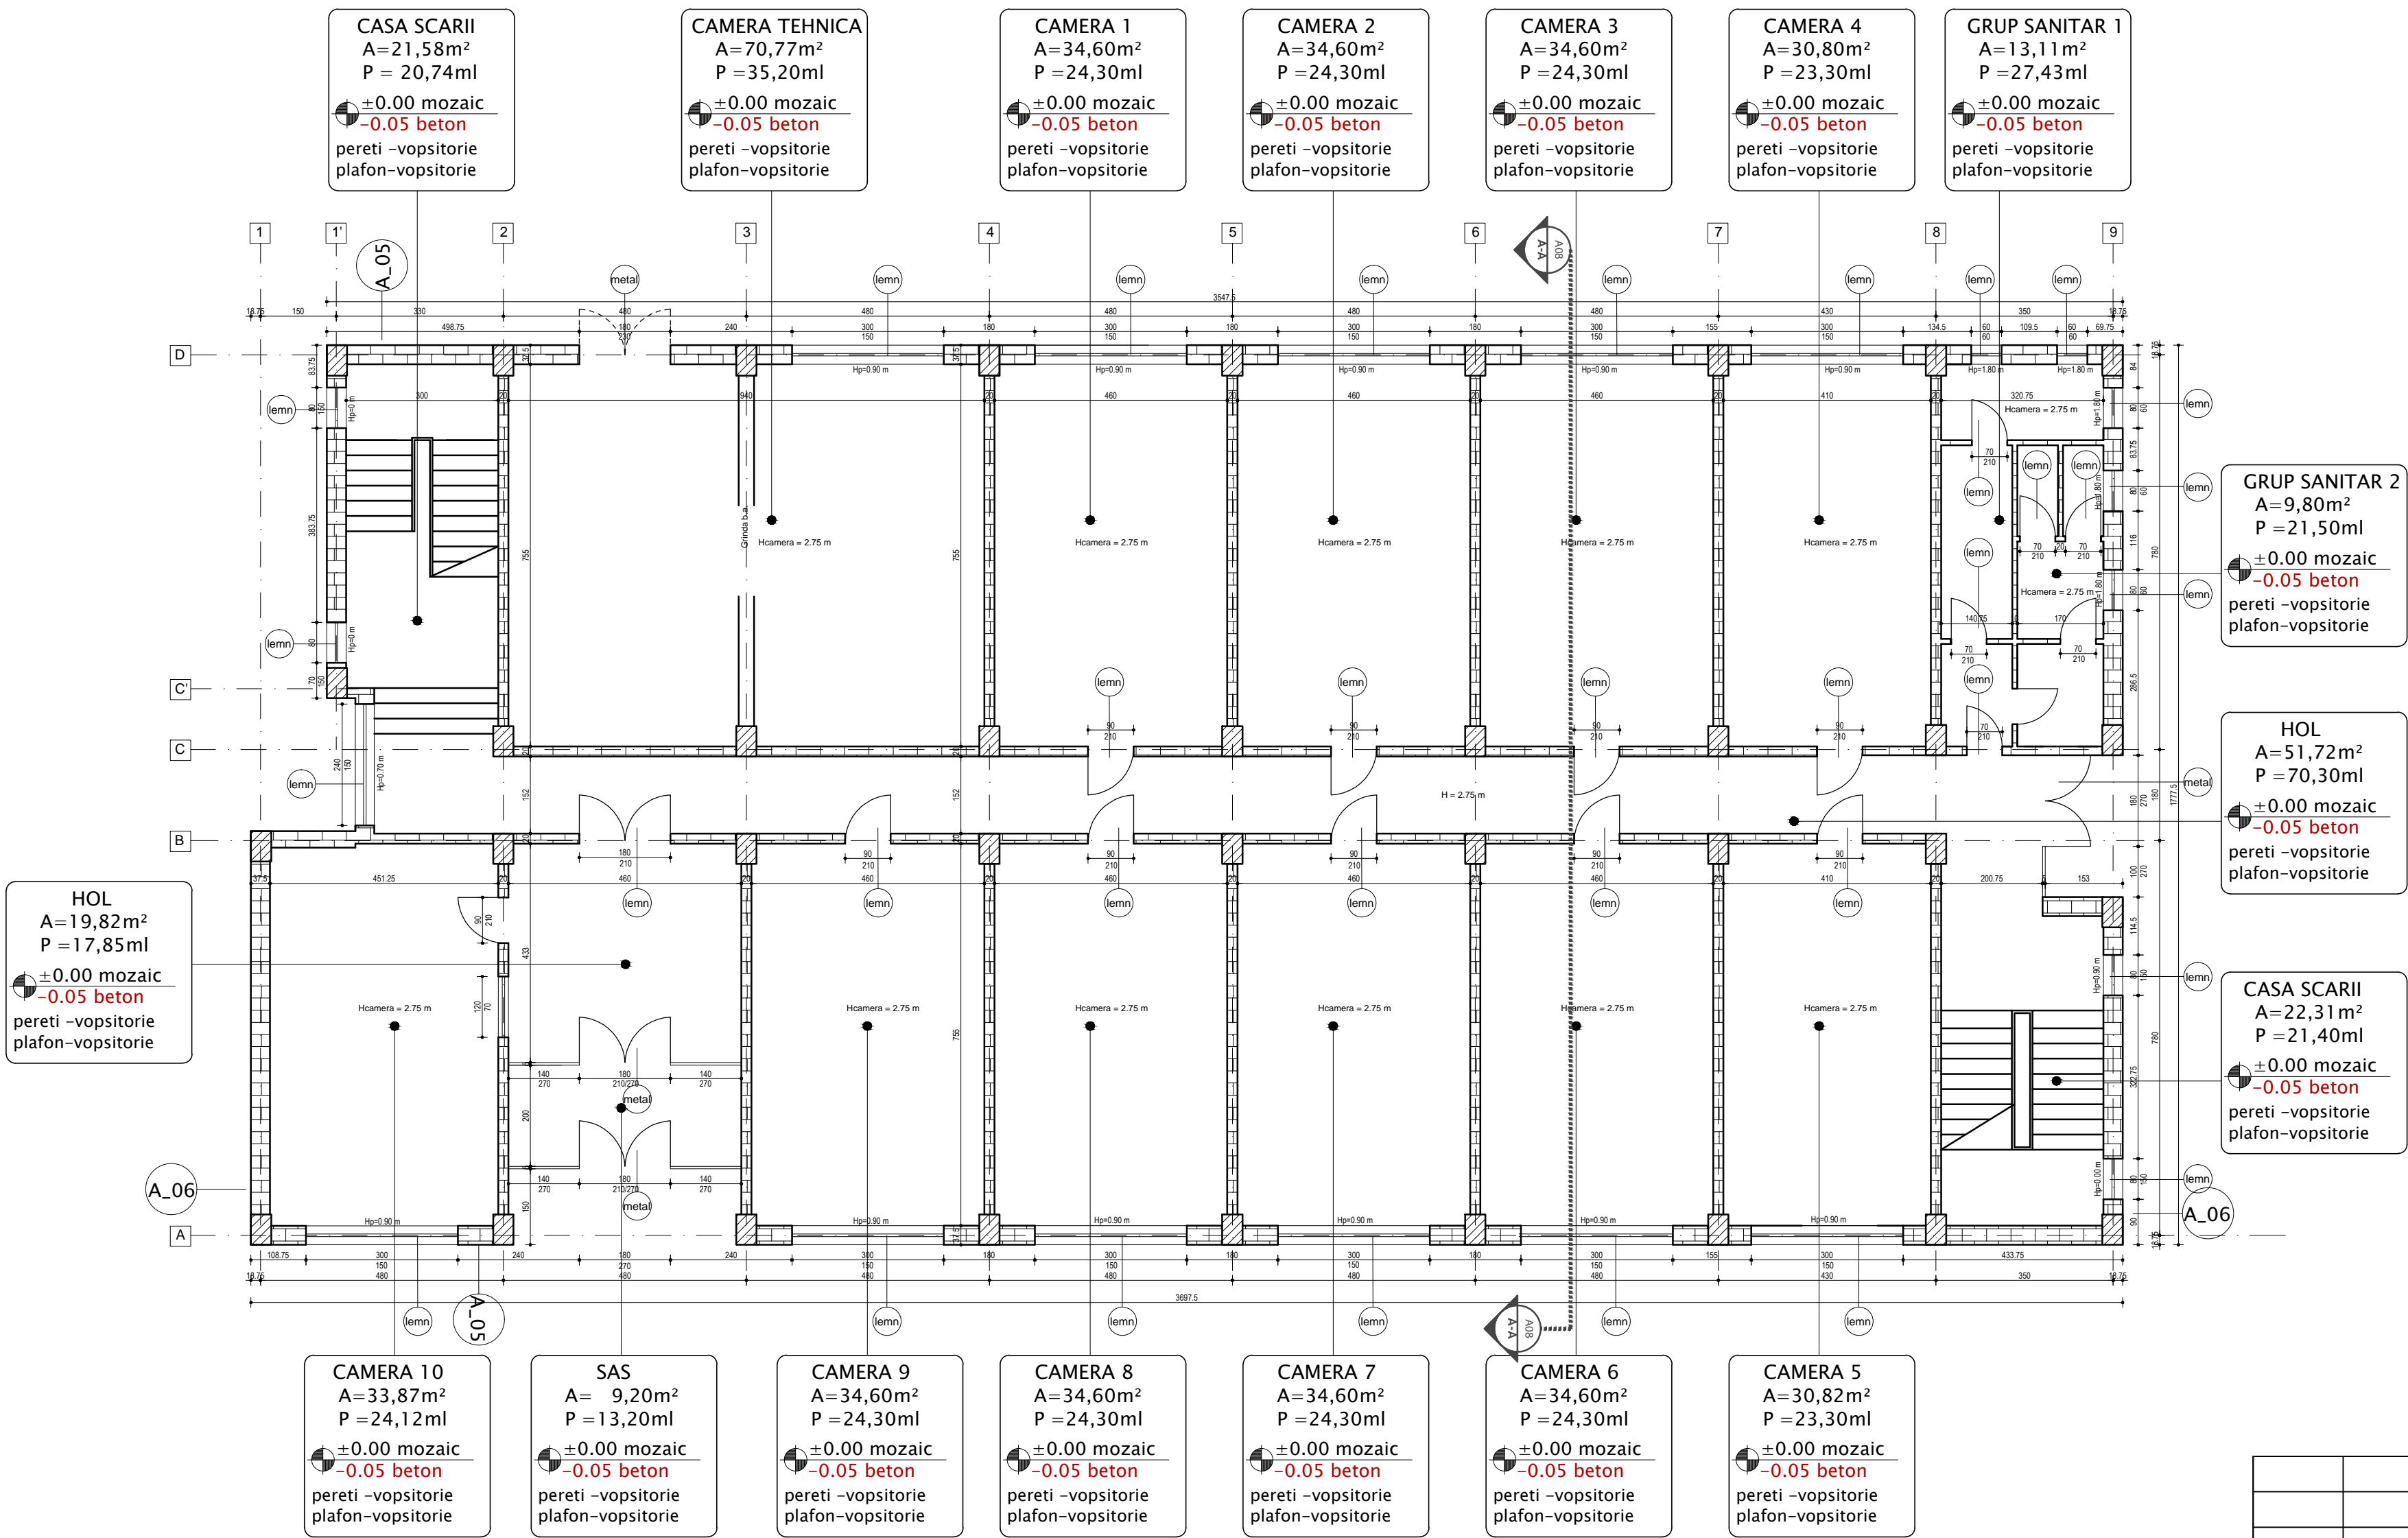

LEGENDA SITUTIE EXISTENTA

- Pereti Existenti din zidarie de caramida cu grosimea de 37.5 cm, 20,00 si 10,00 cm.
- Elemente din beton armat - stalpi, pereti subsol.
- Tamplarie exterioara existenta din lemn
- Tamplarie exterioara existenta din metal

PROPUNERI DE INTERVENTII - LUCRARI PRELIMINARII

- Lucrari de refacere tencuiala exterioara pentru obtinerea unui suport plan necesar aplicarii ulterioare a termosistemului prin decopertari pana la zidarie in zonele avariate sever si injectii cu mortar de ciment M100T in zonele cu fisuri .
- Decopertarea placajului cu caramida tip bratca de pe fatada principala respectiv secundara.
- Lucrari de demontare a conductelor existente pe fatada.
- Lucrari de demontare tamplarii exterioare existente din lemn/metal.
- Lucrari de demontare tamplarii interioare existente.
- Lucrari de desfacere pardoseli din parchet.

CATEGORIA DE IMPORTANTA A CLADIRII - "C"
CLASA DE IMPORTANTA - III

Verificator/ Expert	Nume	Semnătură	Cerința	Referat/ Expertiză Nr./ Data	
PROIECTANT GENERAL S.C. PROFICONS PROJECT S.R.L. BOTO ȘANI Botoșani, Str. M. Kogălniceanu, nr.14, Tel. 0754.269.785/0755.125.990 R.C. J7/174 /2016; C.I.F.: 35879566, e-mail: proficons_project@yahoo.com				BENEFICIAR MUNICIPIUL BRAILA Brăila, Piața Independenței, nr. 1	Proiect nr. 14/2018
Specificație	Nume	Semnătură	Scara: 1:100	Titlu proiect: "Reabilitare și schimbare destinație imobil C. Galați, nr. 346, corp E"	Faza: DALI
Șef proiect	ing. Andrei Ilie				
Proiectat	arh. Al. Trandafiropol		Data: 06.2018	Titlu planșă: Plan Parter - Relevu	Planșa A02
Desenat	ing. Oana Atofanei				